


KANTATILAT
LIITTYY TAULUKOIHIN
- RANTAVYÖHYKKEEN MITOITUS, KIRMANJÄRVI
- KYLÄMITOITUS, KIRMA

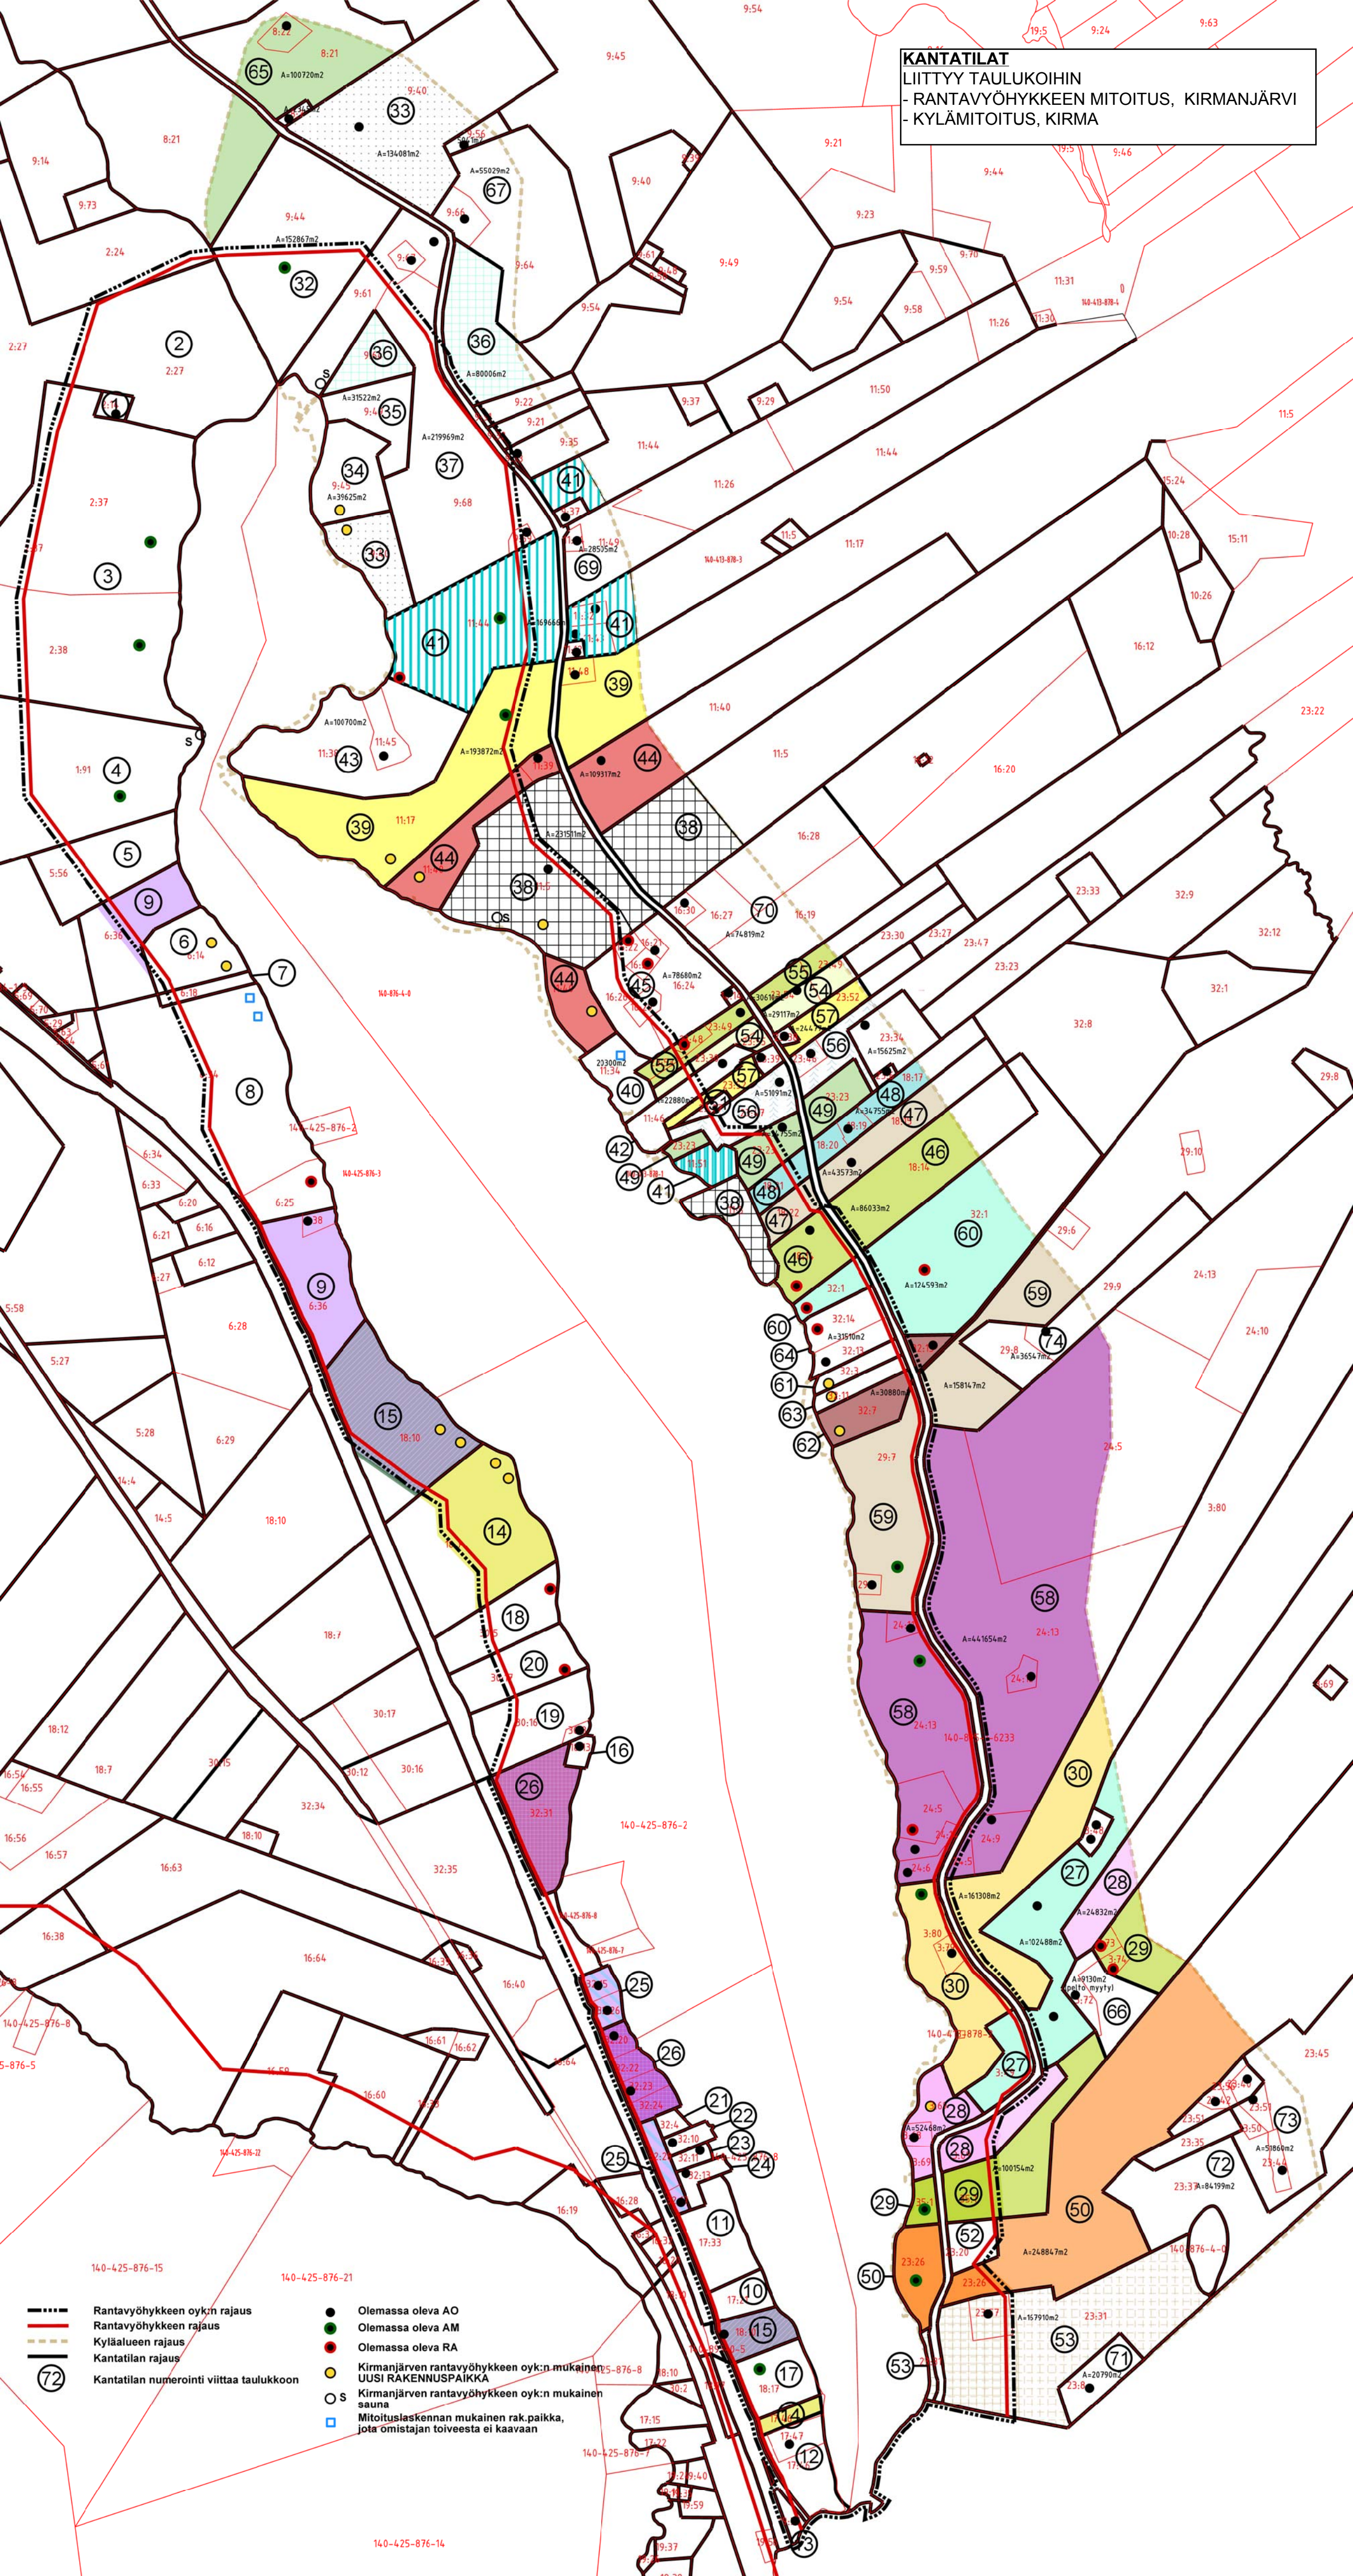


72

- Rantavyöhykkeen oyk:n raja
- Rantavyöhykkeen raja
- Kyläalueen raja
- Kantatilan raja
- 72 Kantatilan numerointi viittaa taulukkoon

- Olemassa oleva AO
- Olemassa oleva AM
- Olemassa oleva RA
- Kirmanjärven rantavyöhykkeen oyk:n mukainen UUSI RAKENNUSPAIKKA
- S Kirmanjärven rantavyöhykkeen oyk:n mukainen sauna
- Mitoituslaskennan mukainen rak.paikka, jota omistajan toiveesta ei kaavaan


140-425-876-14

KANTATILAT
LIITTYY TAULUKKOOK
- KYLÄMITOITUS, KOTIKYLÄNTIE

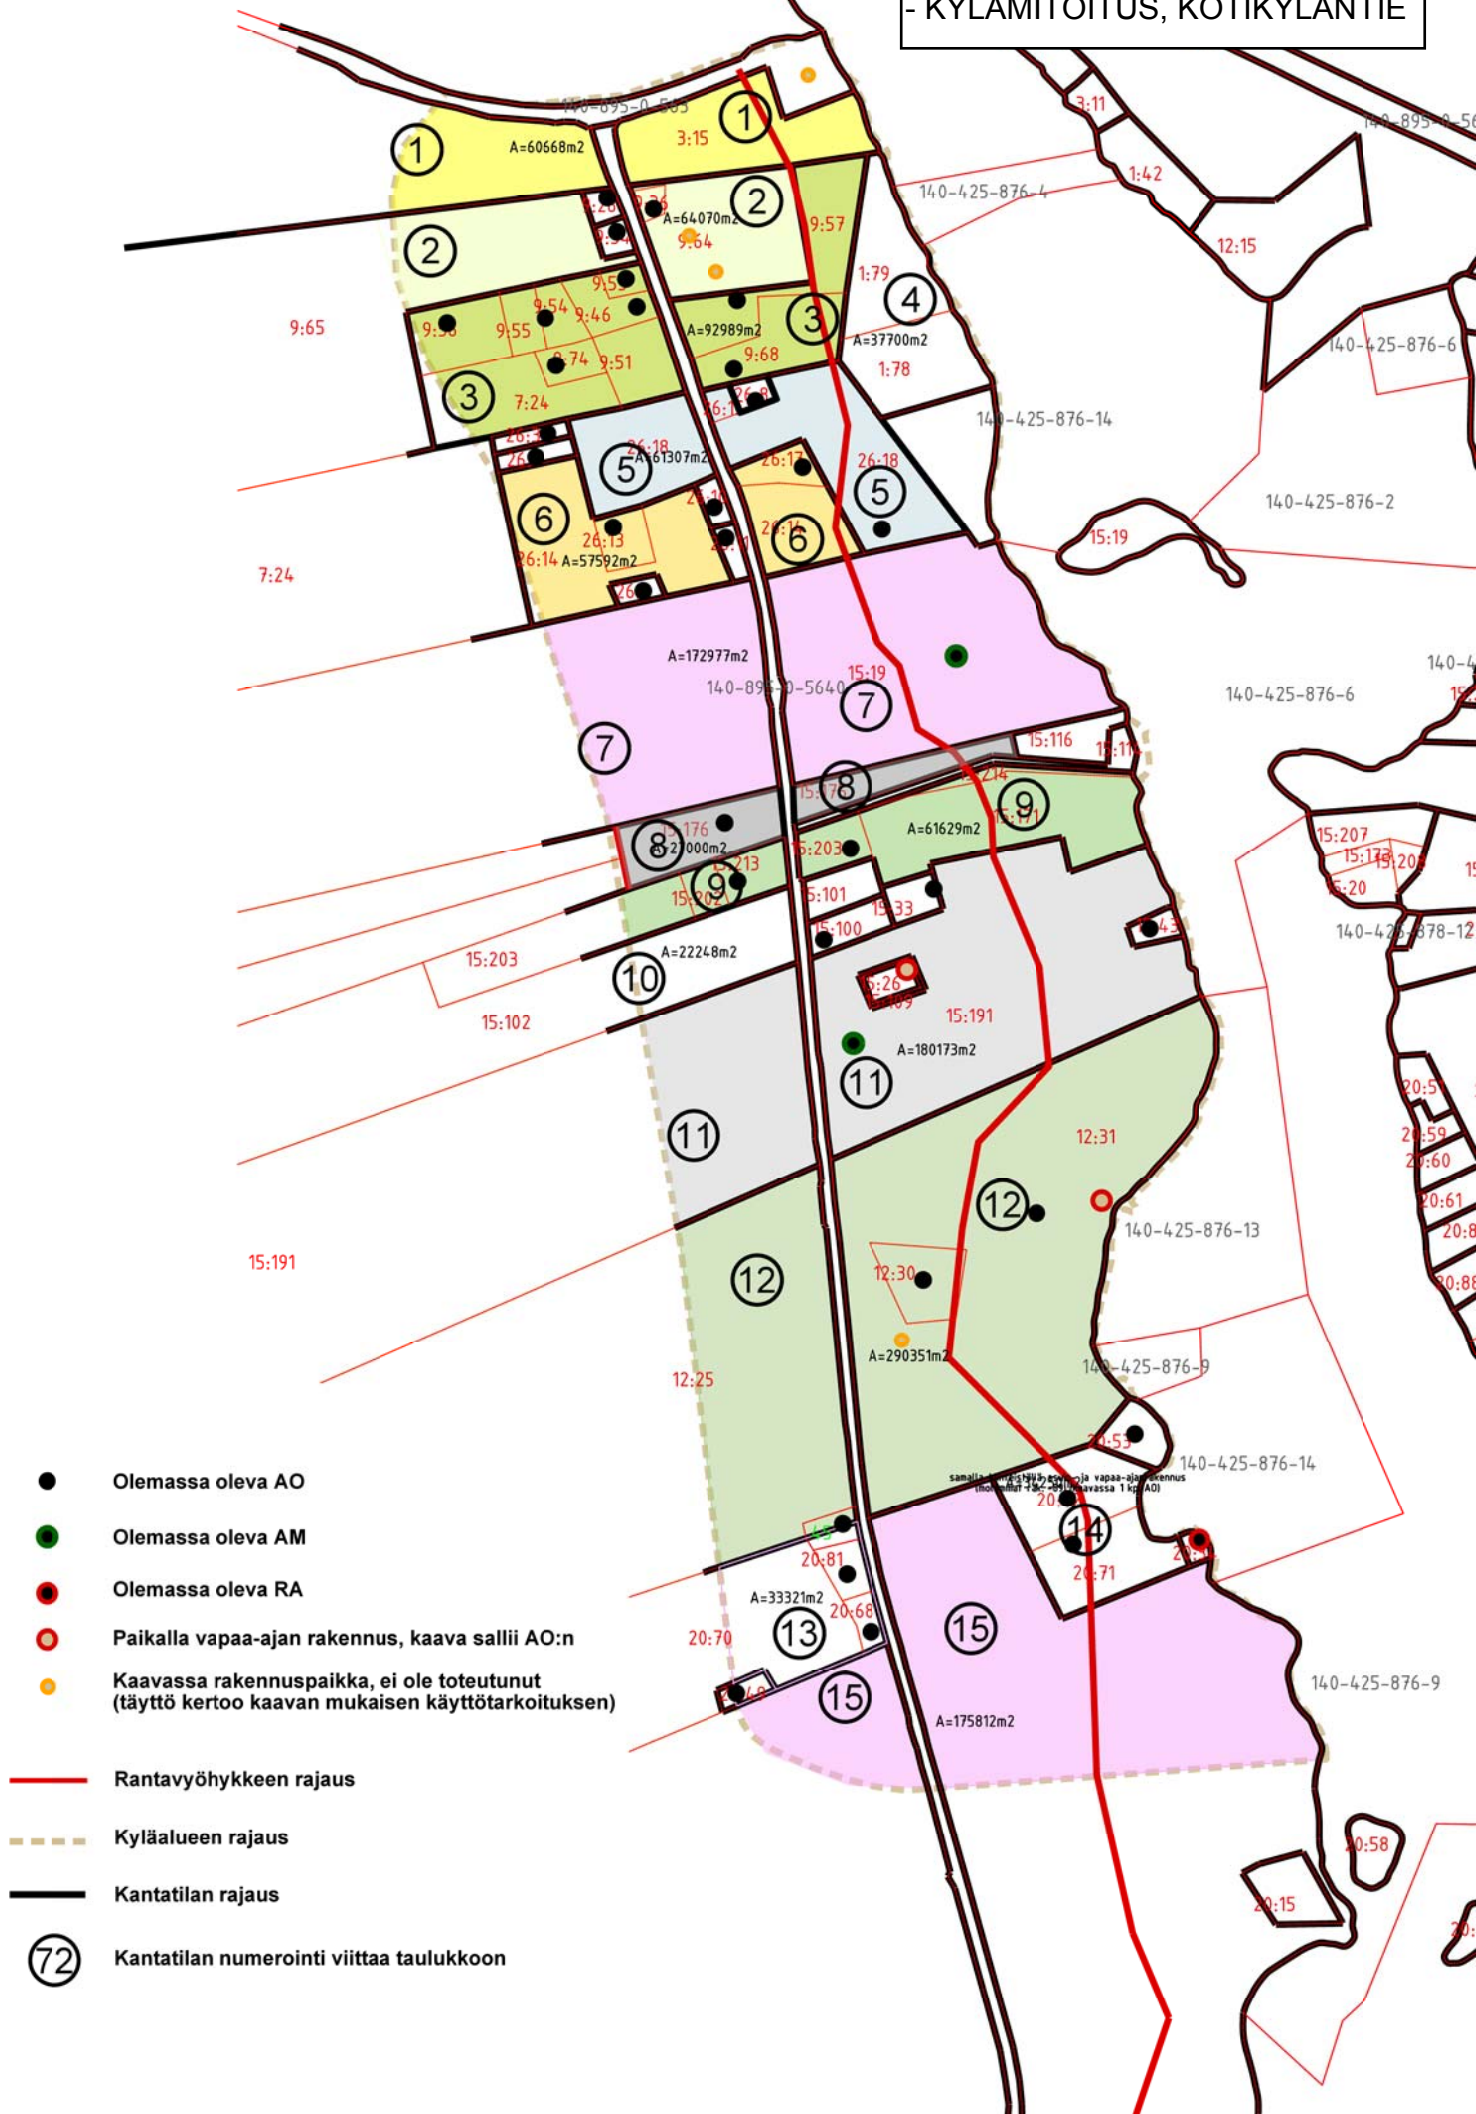


KANTATILAT LIITTYY TAULUKKOO - KYLÄMITOITUS, SALMENRANNANTIEN VARS

- Olemassa oleva AO
- Olemassa oleva AM
- Olemassa oleva RA
- Paikalla vapaa-ajan rakennus, kaavassa AO:n
- Kaavassa rakennuspaikka, ei ole toteutunut (täyttö kertoo kaavan mukaisen käyttötäröitukseen)
- Rantavyöhykkeen raja
- Kyläalueen raja
- Kantatilan raja
- 72 Kantatilan numerointi viittaa taulukkoon
- /// Kumoutuva rakennuspaikka (Nerkoon oy:n mukainen)

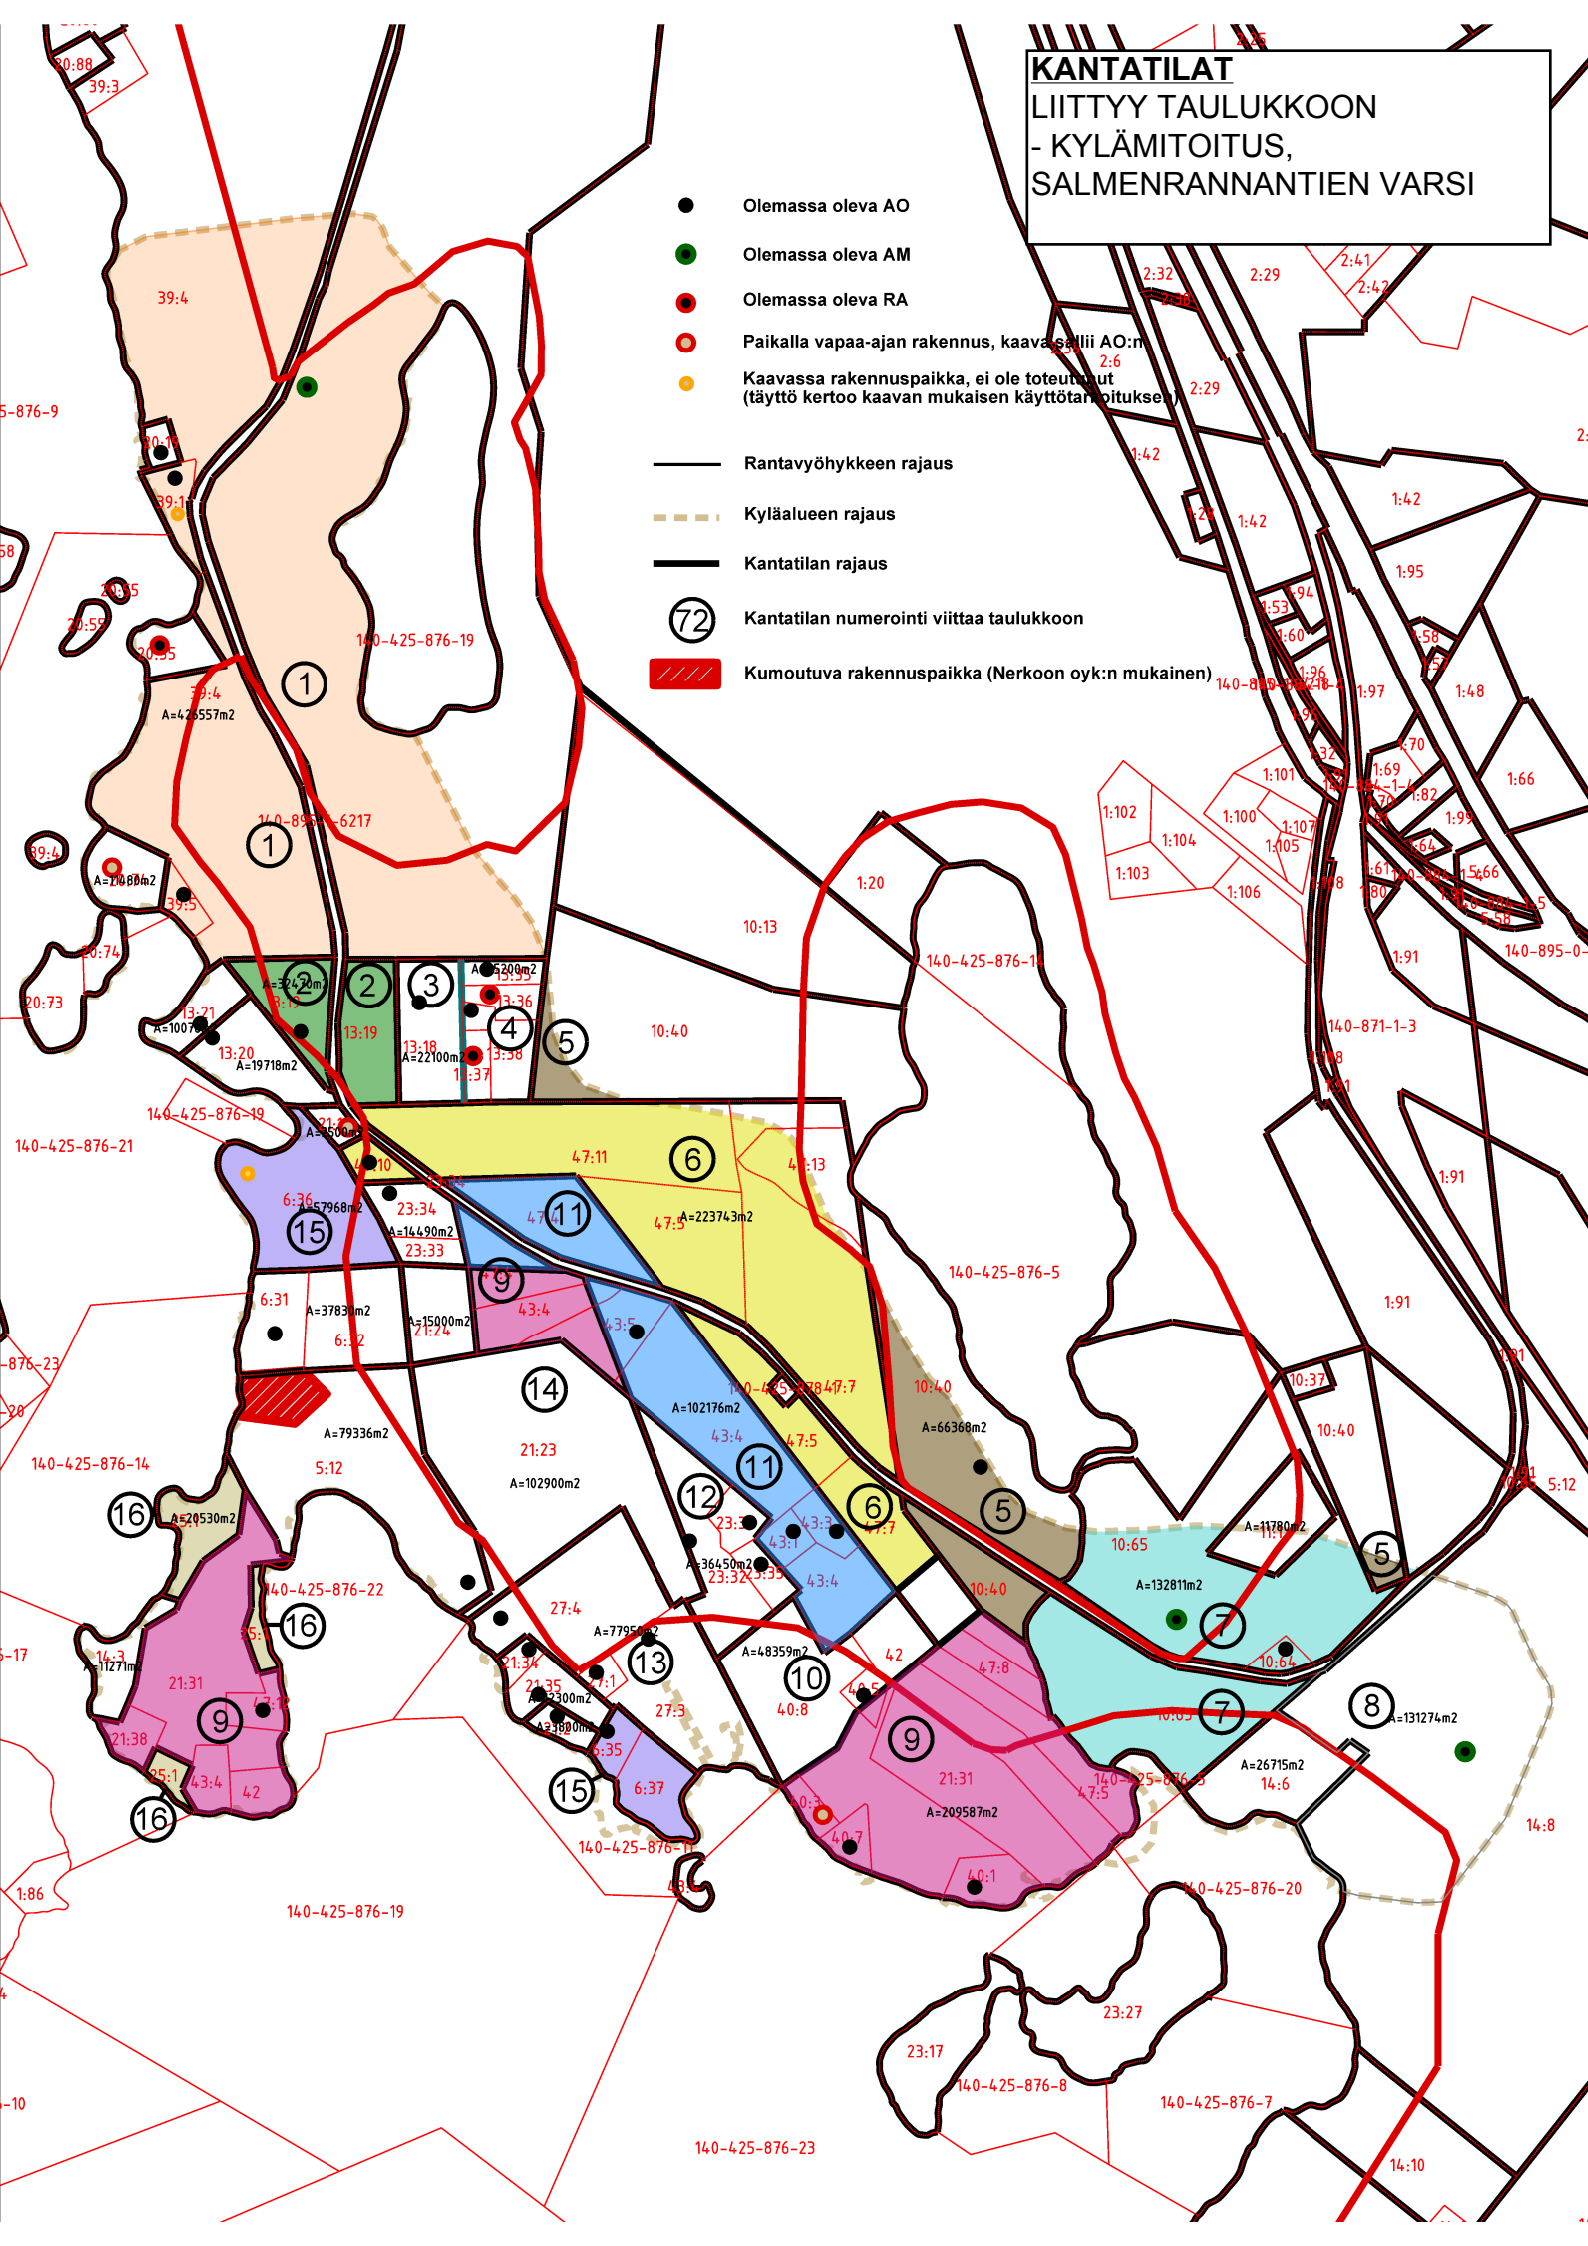

KANTATILAT LIITTYY TAULUKKOOON - KYLÄMITOITUS, PIKKU AHMO

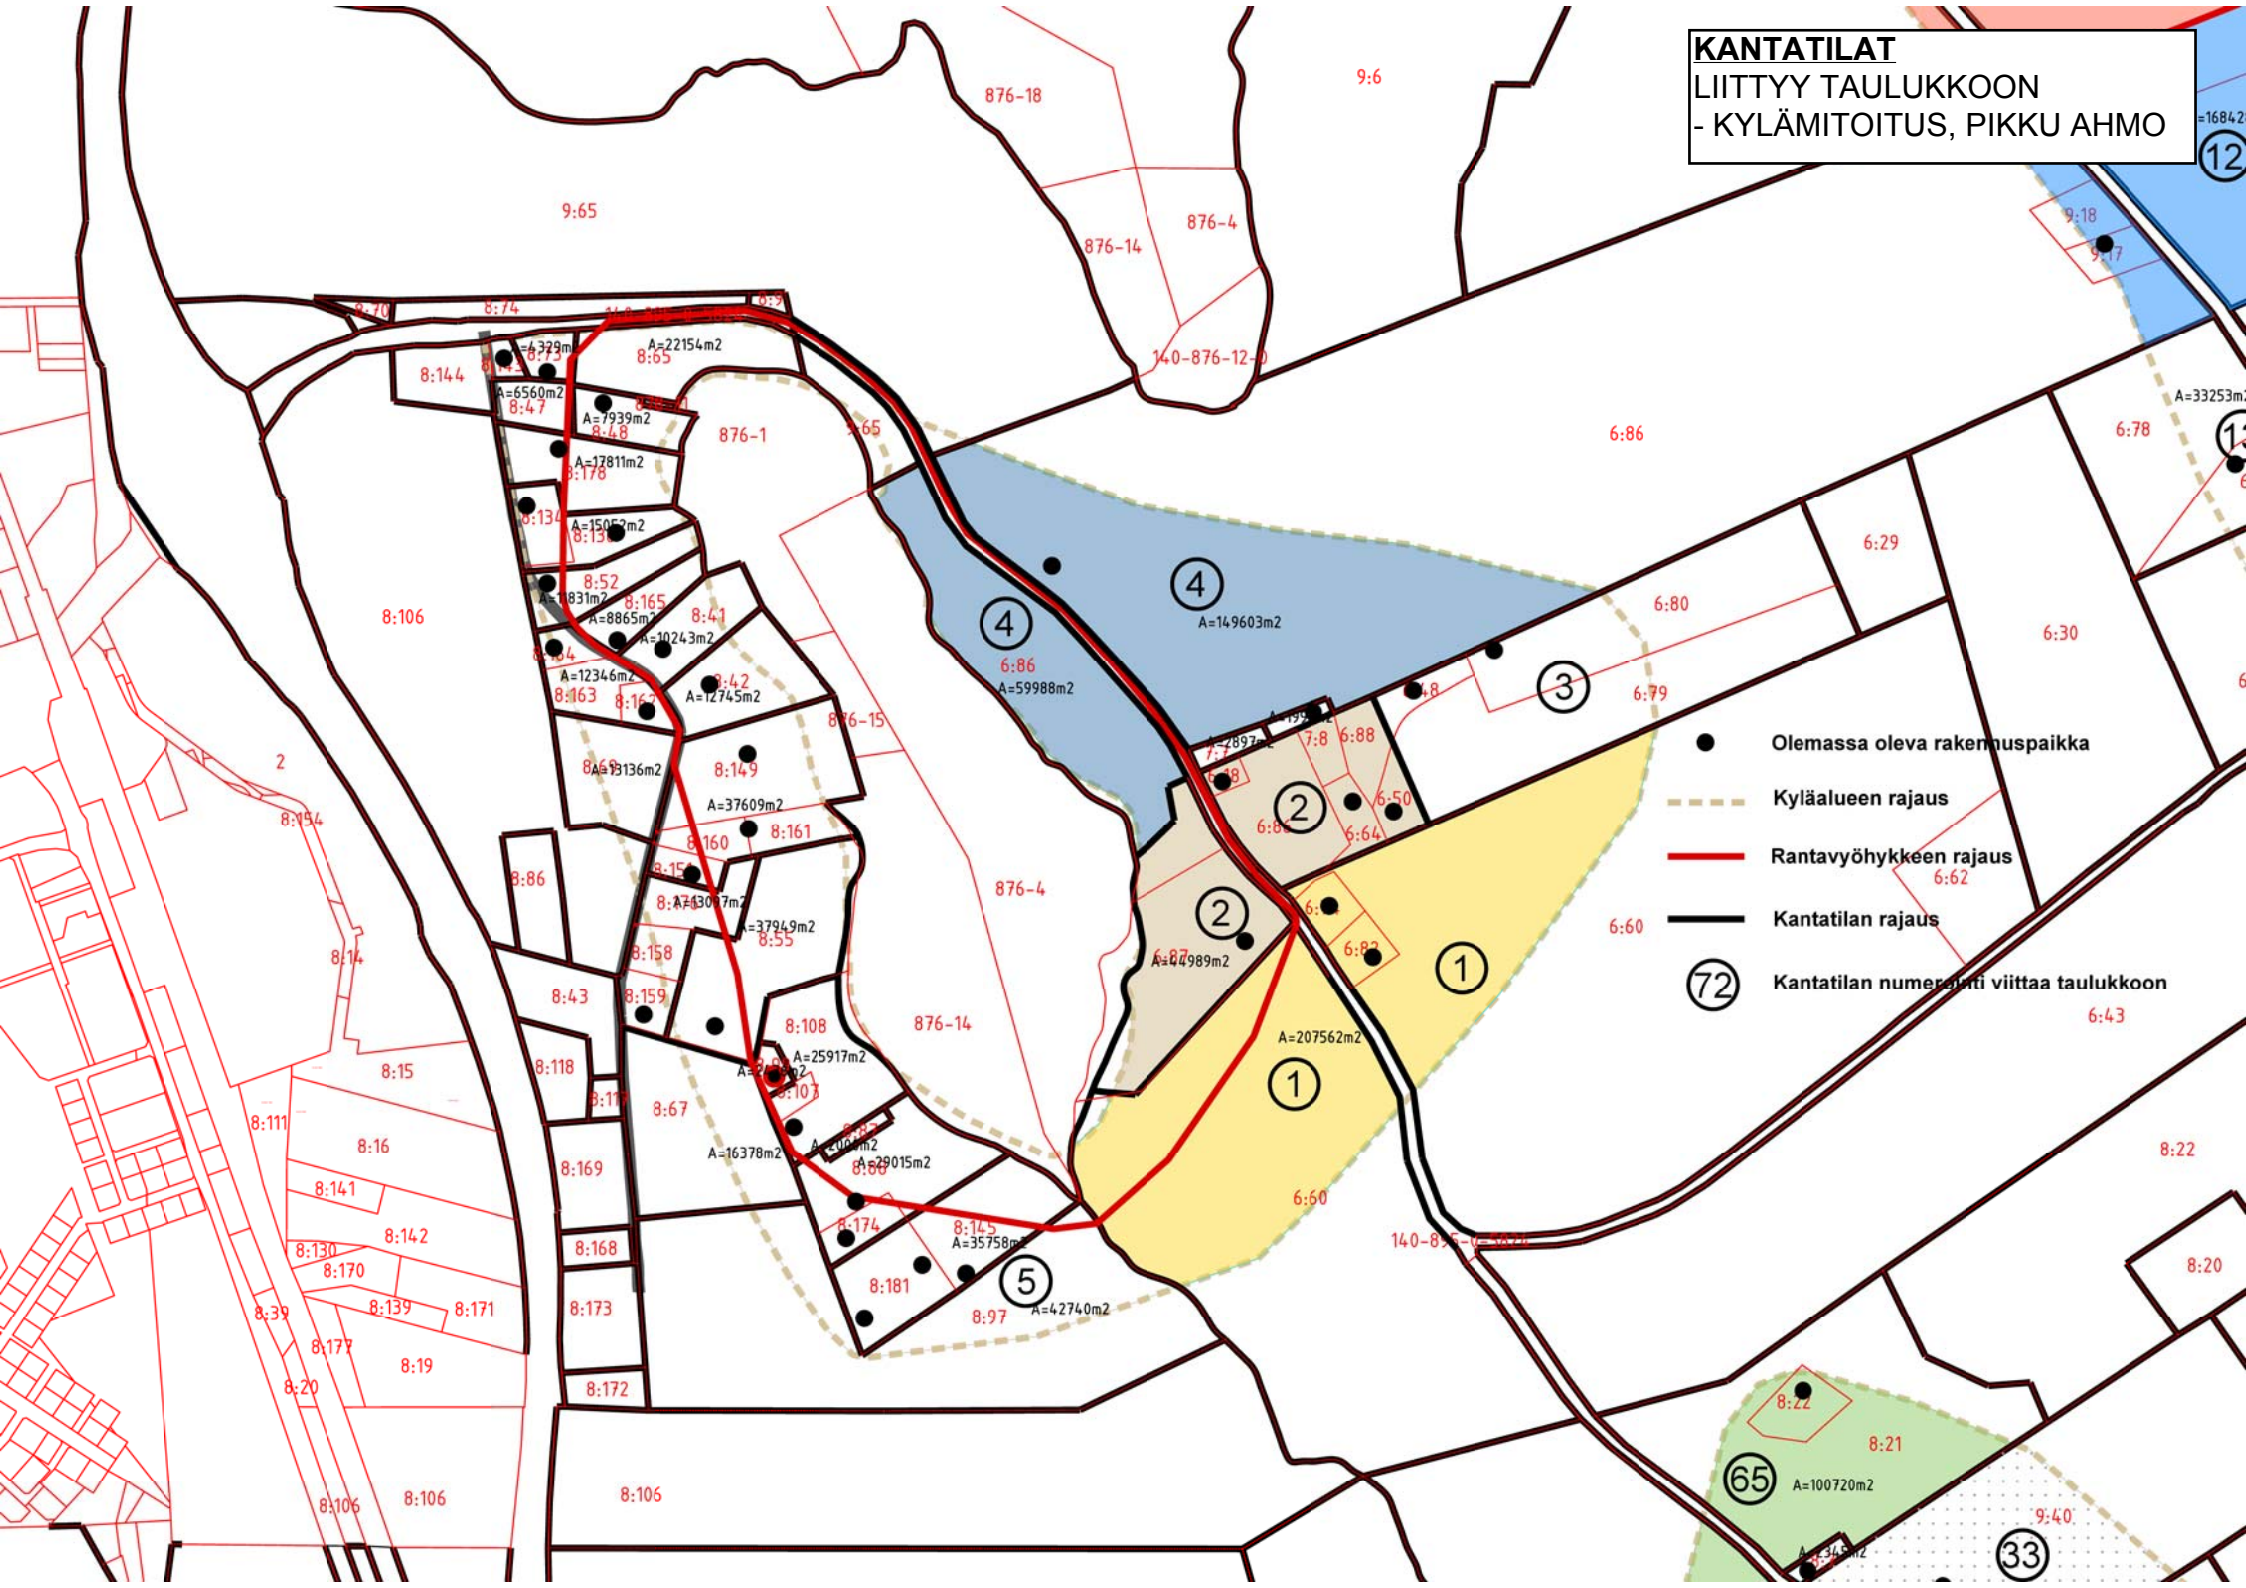

KANTATILAT
LIITTYY TAULUKKOOK
- KYLÄMITOITUS, KILPIJÄRVEN LÄNSIRANTA

