


Selitys:

aitureita.
 soraanottopaikka
 D. Varastomakasiinien paikkoja, mahdollisesti
 ulkovaivassa lasaretin ym. tarpeellisten
 aitojen paikkoja
 Tontti N^o 10 Kouluhuonetta varten.
 Tontit N^o 34 ja 36 markkinapuoteja ja
 kauppakojuja varten.

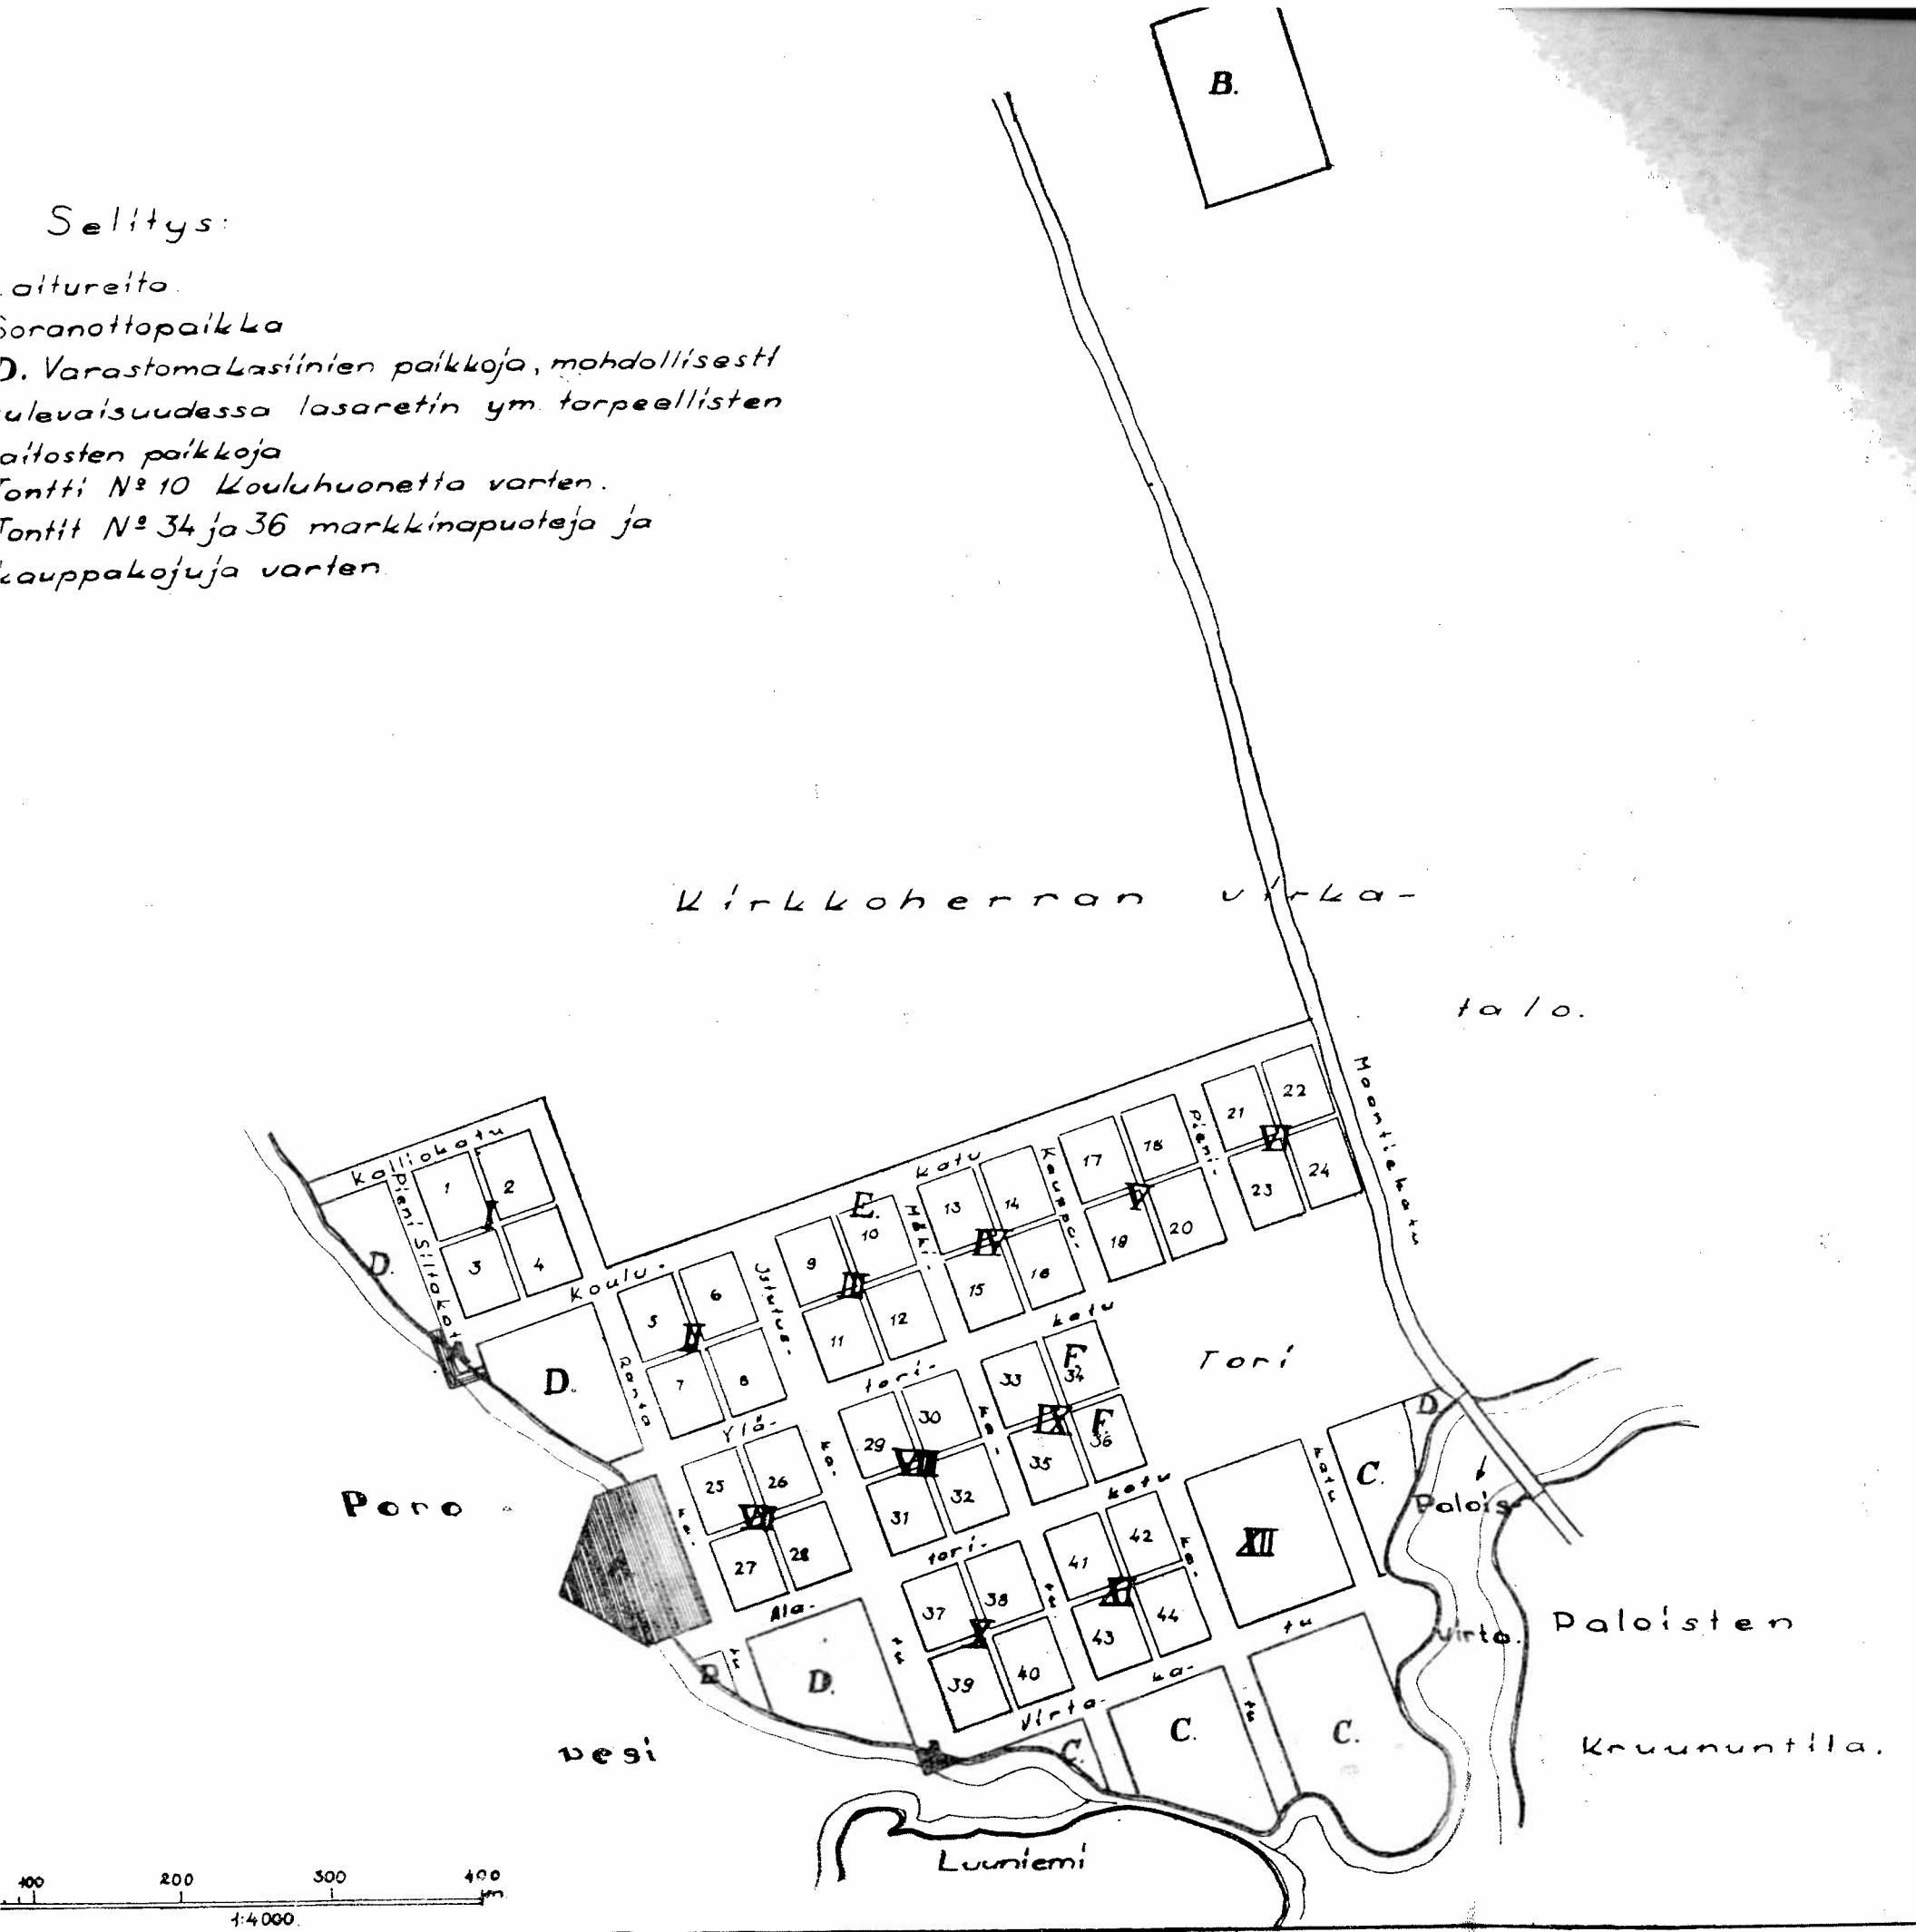

auppalan asemakaava (ehdotus) 1861.
 :o 1219 mukaan. Lisäksi katujen nimet
 ytännön mukaan.