


04

Itään

1:100


1. paikalla muurattu punainen ruukintili
2. oleva punatili muuraus
3. rappaus, maalarin valkoinen
4. lasi / julkisivulasi
5. mineraalilevy, vihertävänharmaa
6. lasilankku, kirkas
7. luonnonvärinen betoni
8. kermikate, tumma harmaa
9. mineraalilevy, tiilenpunainen
10. mineraalilevy, valkoinen
11. julkisivulasi

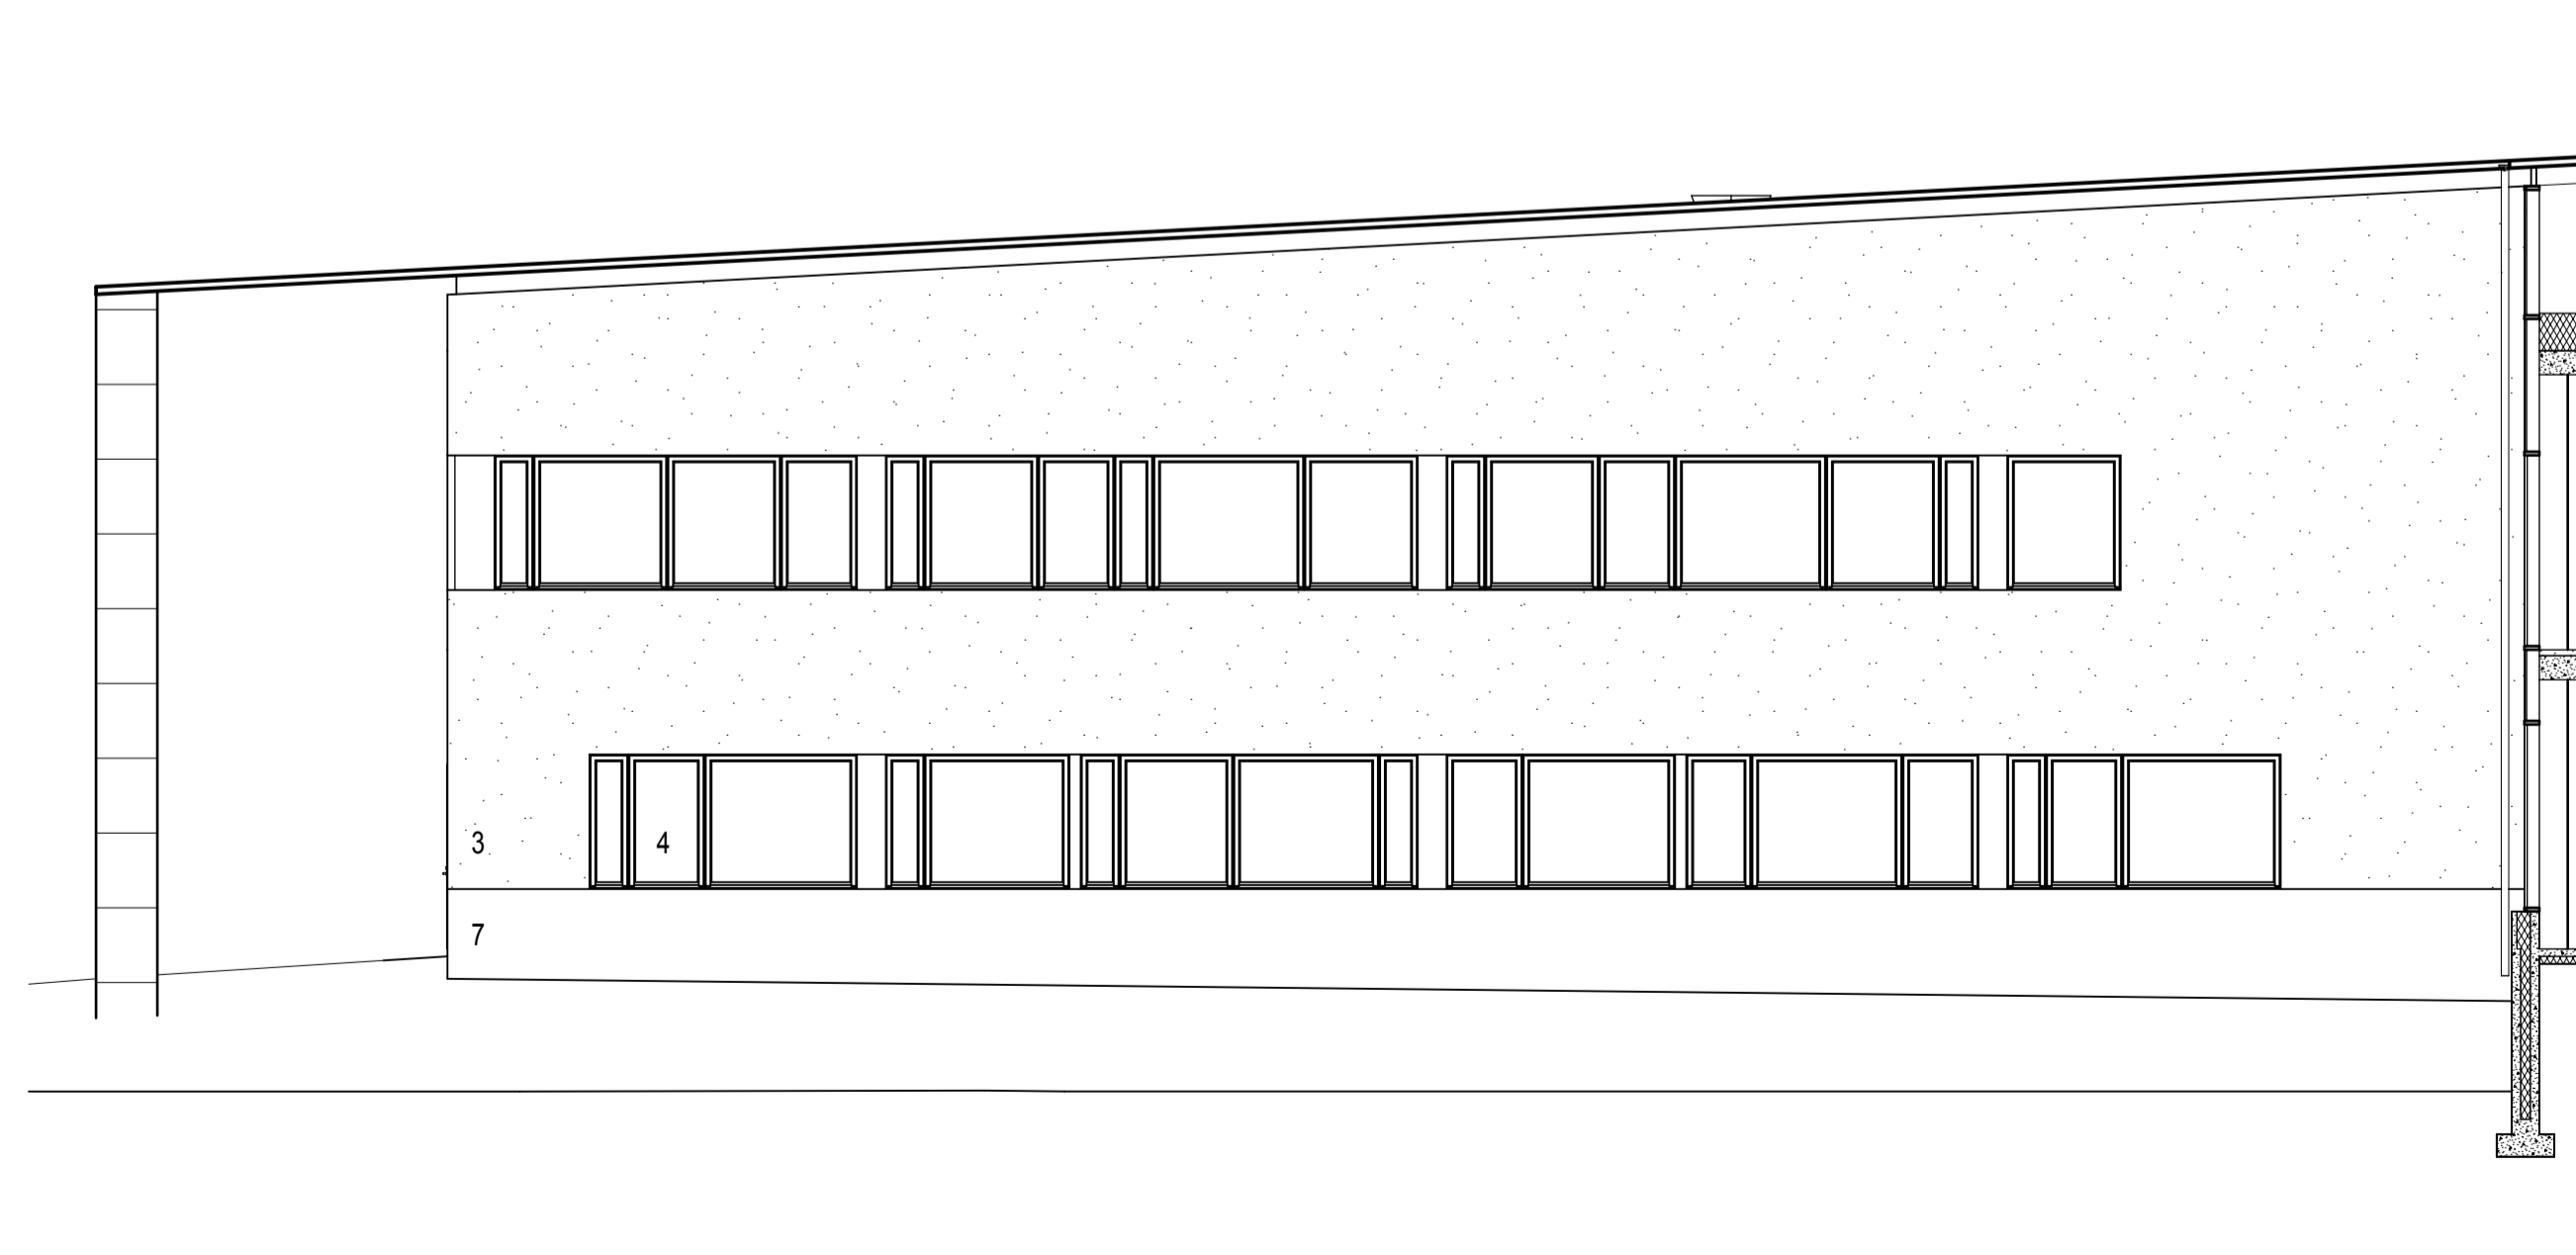

042

itään sisäpohjalta osajulkisivu 2

1:100

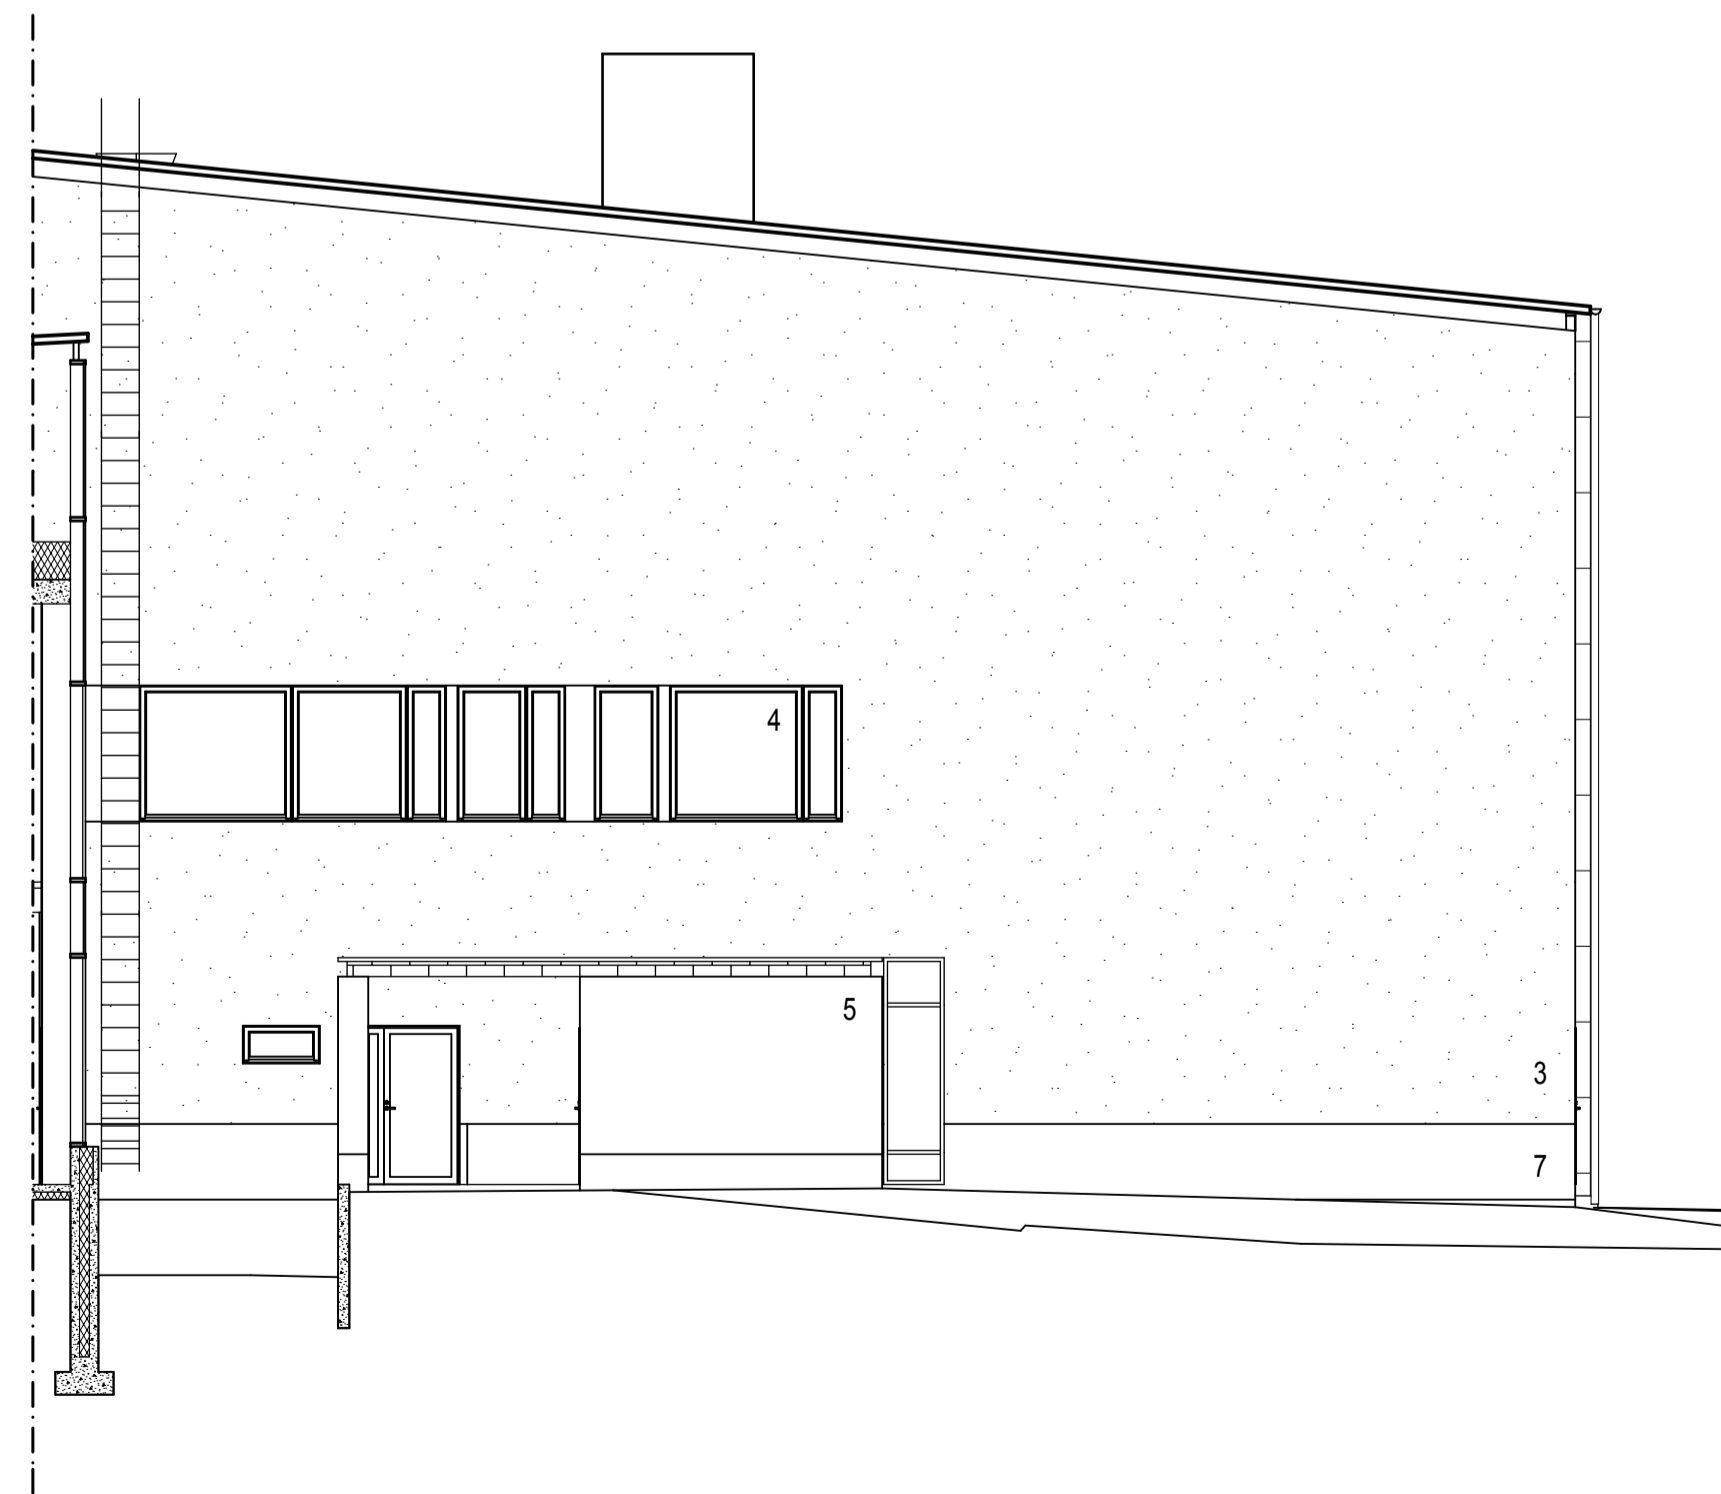

041

itään sisäpohjalta osajulkisivu 1

1:100

K.osa/Kylä	Korttelin/osa	Yhtiö/Plno	Viranomaisen arvioarvomerkitelmä varten
4	46	3	
Rakennusluokka	Pääpiirustus	Julkaisun o	
Peruskorjaus ja laajennus	Pääpiirustus		
Rakennuskohdan nimi ja osoite	Piirustuksen sisältö	Mittakaavat	
Kangaslammin koulu	Julkisivut Itään	1:100	
Petter Kumpulaisentie 30			
74130 IISALMI			
Suunnittelijan nimi, päiväys ja allekirjoitus	Suunnittelun, työn numero ja piirustuksen numero	Muutos	
24.04.2015 ASI / PSI			
ARKKITEHDIT SIISTONEN OY	ARK B064 005_104		
Lutherinkatu 2 00100 Helsinki 09-69 400 50 www.siistonen.com			