


Tunnus ja laji	Koko	Istutus etäisyys	kpl
PUUT			
BPE Betula pendula, rauduskoivu	16-18	merk.p.	1
PMA Prunus maackii, tuohitomi	8-10, katupuu	merk.p.	22
SDO Sorbus 'Dodong', tuorenpihlaja	10-12 ry	merk.p.	3
PENSAAT			
Avi Aronia 'Viking', marja-aronia	60-80	1 kpl/m ²	52
Dcb Dasiphora Creme Brulee, pensashanhikki	30-50	2 kpl/m ²	3
Jco Juniperus communis 'Lötta Svärd', kataja	40-50	merk.p.	38
PmP Pinus mugo pumilio, kääpiövuorimänty	50-60	3 kpl/m ²	50
VARVUT JA HEINÄT			
Cvu Calluna vulgaris, kanerva	P 13	7 kpl/m ²	249
SIEMENKYLVO			
Doe Deschampsia cespitosa, nurmialauha			58m ²
Fov Festuca ovina, lampaannata			58m ²
ks. istutusperiaatte työselostuksesta			
NIITYT			
Esim. Suomen niittiyseimen Oy: Tuoremetsäniitty-siemenseos			405 m ²
ks. viherystöselostus			

TUNNUS	MALLI	KPL
1	parcourteline, Lappset Oy: Block Double M, tuotenro: 081744M, väri: harmaa	1
2	parcourteline, Lappset Oy: Cage M, tuotenro: 081751M, väri: pystylopat oranssi RAL 8023 (Orange brown), vaaka teräksen harmaa	1
3	parcourteline, Lappset Oy: Rail Line, tuotenro: 081710M, väri: teräksen harmaa	2
4	parcourteline, Lappset Oy: Rail Square, tuotenro: 081713M, väri: teräksen harmaa	1
5	parcourteline, Lappset Oy: BRail Corner Low, tuotenro: 081711M, väri: teräksen harmaa	1

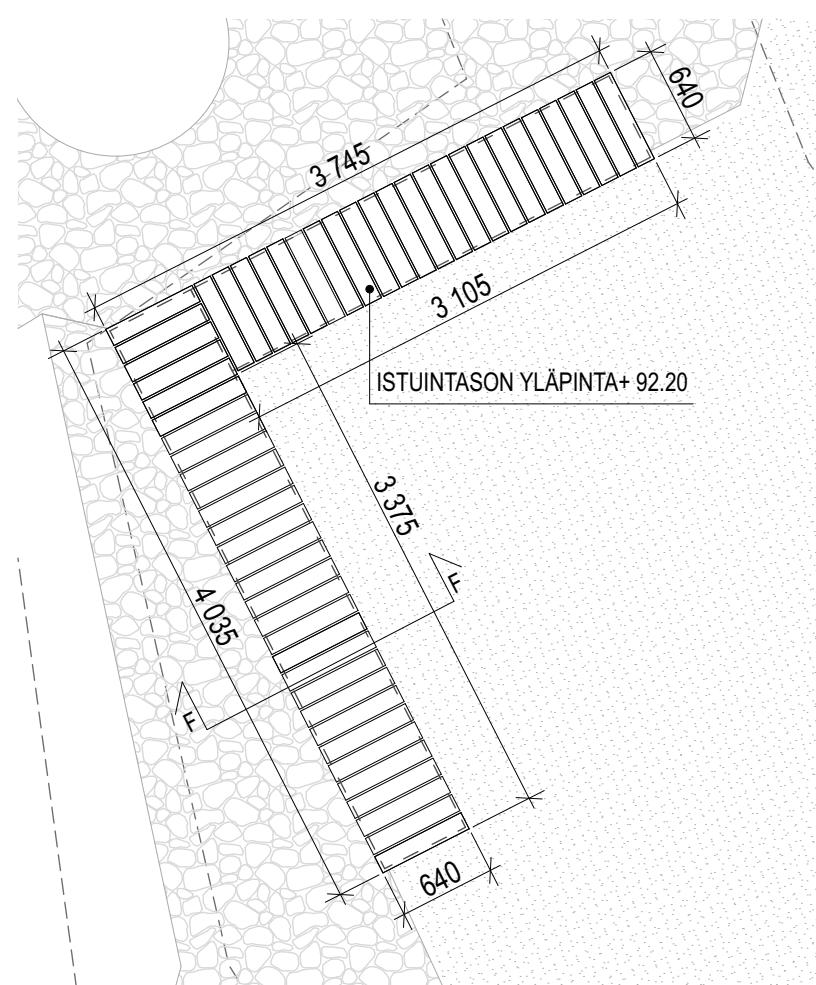

Istuinoisien sijainnit suunnitelmakuvan mukaan.
Istuinkorkeus $\leq 500\text{mm}$.

KIVIKORI
1200x600x600

640

PUUKISKO
45x100x1100 Organowood palkki
kivikorin kannen yläpuolella


PUINEN ISTUIN
28x120x640
Organowood lauta

453

LATTATERÄS
3X70 x 1100 mm
kivikorin kannen alapuolella

Rakennekerrokset geo-
suunnitelman mukaan.

	tonttiraja
+ 3.50	suunniteltu korkeusasema, korkeuskäyrät 20 cm välein
KASVILLISUUS	
	istutettava lehtipuuna, kasvualueen halk. 1000 mm paksuus 800 mm, kate halk. 800 mm
	maartilä ja rungonsuojat, valurauta 1500 x1500, ilmastuskaivoilla, rungonsuojan väri: cortenteräs tai musta, 1 kpl
	kantava kasvualusta, tilavuus 25 m ³ / puu
	istutettava yksittäispensas, kasvualustan paksuus 400 mm, kate halk. 300 mm
	istutettava pensasryhmä, kasvualustan paksuus 400 mm, kate halk. 300 mm
	istutettavat varvut ja heinät, kasvualustan paksuus maavaraisilla alueilla 200 mm
PINNOITTEET	
	uusi / oleva asfaltti
	betonikivetyt, Rudos Oy: Kartanokivi, 278 x 138 x 80 mm, viisteeton, ruskea, antiikki
	turvatelkonummi, leikkiväliteiden alle, esim. Unisport Oy: Sallux Active, hiekkatelkonummi, hiekkatäyttö, turva-alueella jousto tuotetointajien ohjeen mukaan väri: beige
	seulanpääkivet, Ø 150-240 mm, asennus asennushiekkaan
	seulanpääkivet, Ø 50-100 mm, asennus asennushiekkaan, aukion tuohituomien juurella katteena 7 cm kerros, ilman asennushiekkaa
	sepele Ø 16-32 mm
	puinen istuintaso kivikorimuurien päällä, ks. detaljiinirustus
	maakivet, koko: 300-1000 mm, ensisijaisesti tontilla saatavat kivet, upotetaan 1/3 maan sisään
RAKENTEET, KALUSTEET, VARUSTEET	
	betonireunakivi, maanvaraisilla alueilla esim. Rudos Oy: Upotettava H-reunakivi, 170 x 300 x 100 mm, harmaa, sileä, näkyvä korkeus 10 cm - brk mad. madalluskappale, reunakivi päädyistä maanpinnan tasoon
	teräsrunkoalusta, Milford Contrast Original 150 mm, MK-CC15/6, 6 mm, corten teräs, asennetaan 50-100 mm näkömäärä
	suunniteltu sadevesikaivo, ks. lvi-suunnitelmat
	puutarhakainu, esim. Lappsett Oy: Imse keinu NFJ2131 tai vastaava, väri puuosat Linax-käsittely, metalliosat musta RAL 9005, 1 kpl
	pyöräteline runkolukittava, 2 pyöräpaikkaa/teline, esim. Lappsett oy: Svallet, väri: musta, sväperustus, 4 kpl
	pyörähuoltopiste, Cyclus Oy: 450009 CARE4BIKES manuaalisella pumpulla tai vastaava, väri: musta RAL 9005 (vakioväri), 1 kpl
	infokyltti, Lappsett Oy: Infokyltti, J14712, väri: tummanharmaa RAL 7024, 1 kpl, infotaulun sisältö kaupungilta
	roska-astia, esim. Puuha Group 028031 Roska-astia Elegance, väri harmaa RAL7024, kannella, vapasta seisova pylväs 1 kpl, maanvaraisilla alueilla plyväskinnitys + betoniperustus 2 kpl
	plyvälavalaistin, erillisen valaistus suunnitelman mukaan

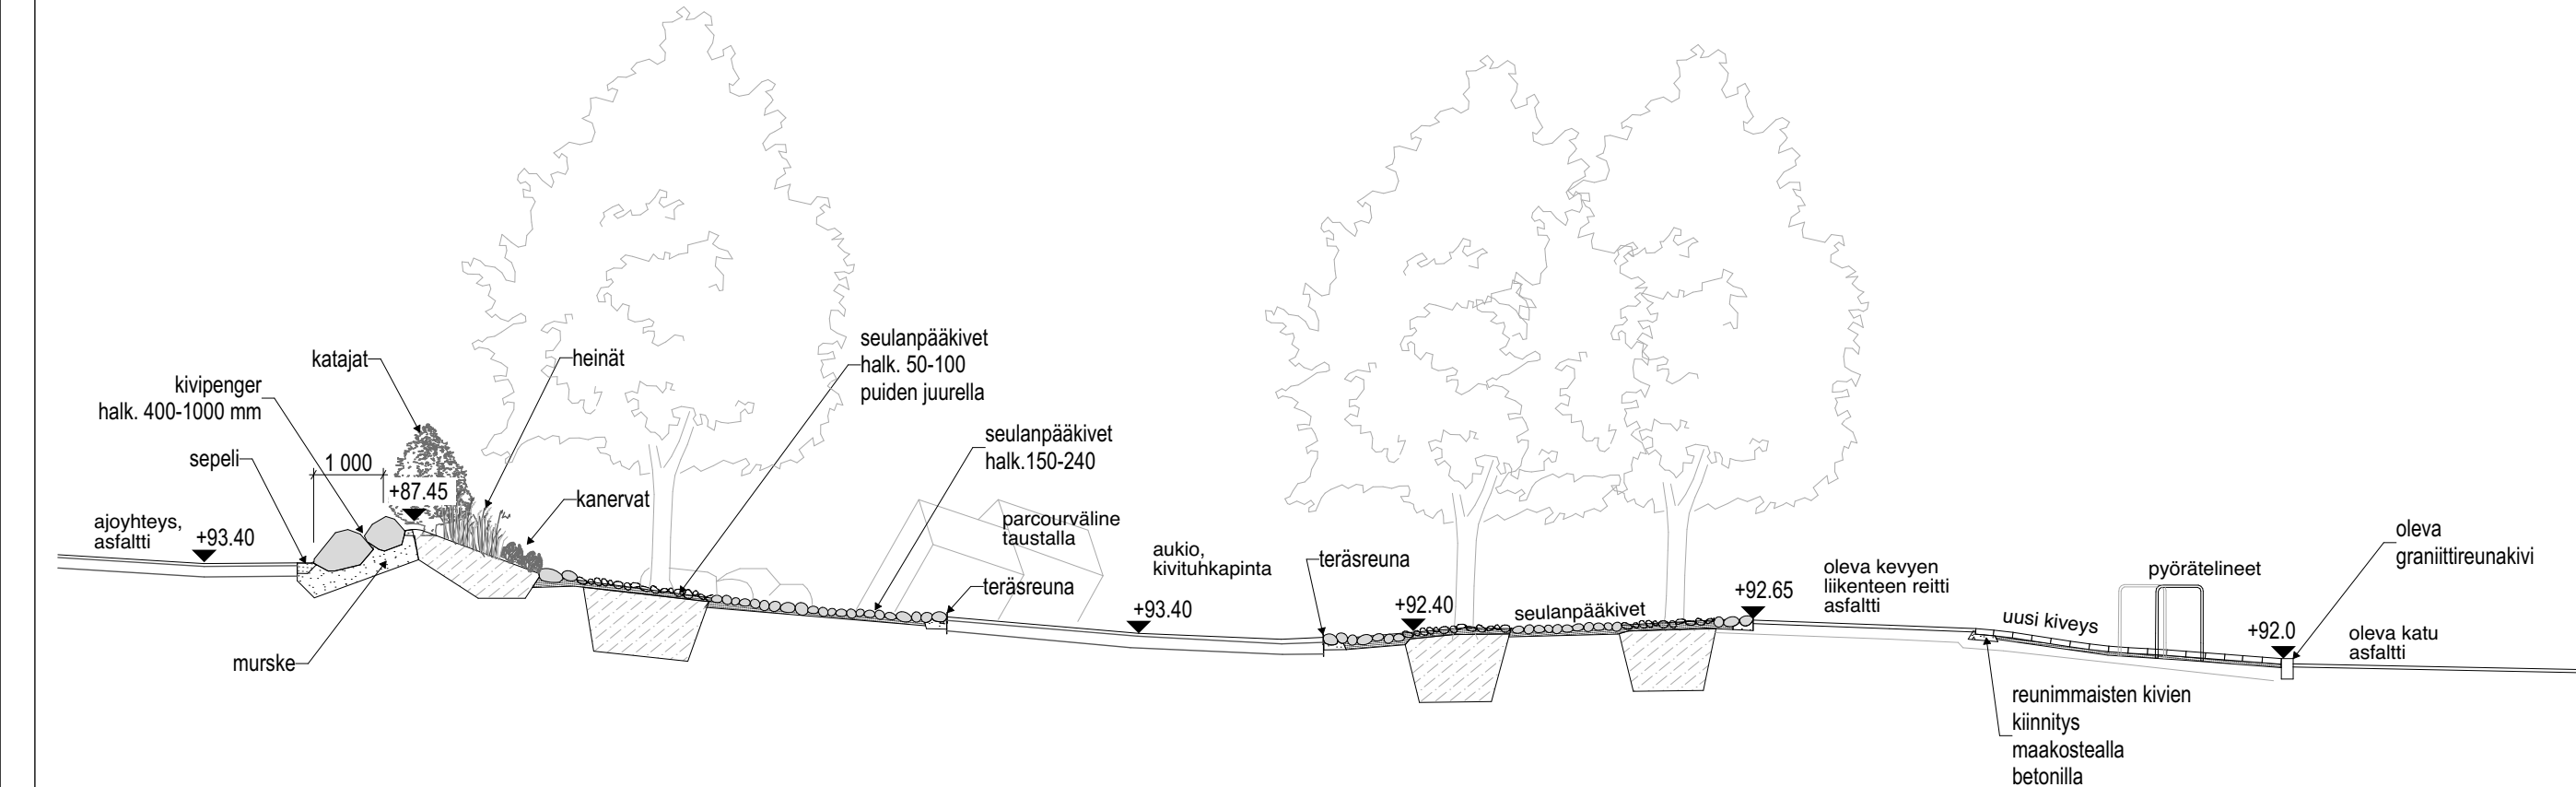

PERIAATEPOIKKILEIKKAUS A-A, 1:100

RAKENNEPOIKKILEIKKAUS F-F, KIVIKORIREUNUS JA PUINEN ISTUINKANSI, 1:20

Kaupunginosa / Kylä / G.	Korttelit / Tila	Tontit / Rieho	Viranomaisen merkintä	
Rakennuslupienpidä UUDISRAKENTAMINEN			Päätustila TOTEUTUSSUUNNITELMA	Julkiseva numero
Rakennuslupa: Veturitallinkatu			Päätustila VETURITALLINAKUIO	Mittakaava 1:200 1:50 1:20
74120 lisämi				
NOMAJI			Suunnitteluala, työnumero, piirustusnumero MARK-159-002	Muutos
Nomaji maa-osa-arkitehti Oy www.nomaji.fi eiunimi@nomaji.fi			Suunnitelja RHO, INI, IAN	Päiväys 11. 12. 2020