


## JULKISIVUMATERIAALIT

1	KUMIBITUMIKERMI	musta
2	RÄYSTÄSPELLIT ym. PELLITYKSET	RR23
3	VESIKATON YLÄPUOLISET IV-PIIPUT ym.	RR23
4	RÄYSTÄÄN PUUOSAT	Valtti Akvacolor 5054 Kanttarelli
4	LAMELIIHRSISEINÄ	Valtti Akvacolor 5054 Kanttarelli
5	TEHOSTESEINÄT RIMOITUKSEN ALLA	Valtti Akvacolor 5050 Mesi
		Valtti Akvacolor 5059 Marja
		Valtti Akvacolor 5066 Lehti
		Valtti Akvacolor 5085 Ilta
6	JULKISIVUPANEELI JA -RIMOITUS	Valtti Akvacolor 5088 Turve
7	SILEÄVALETTU BETONISOKKELI	luonnonharmaa
8	LIIMAPUUPILARIT	Valtti Akvacolor 5054 Kanttarelli
9	METALLILASISEINÄT, PROFILIT	luonnonväriin anodisoitu alumiini
10	PUU-ALUMIINI-IKKUNAT, ULKOPINTA	luonnonväriin anodisoitu alumiini
11	AURINKOPANEELI	
12	METALLI-LASIUJKO-OVET	pääovet RAL2002 muut ovet luonnonväriin anodisoitu alumiini RR23
13	SADEVESIJÄRJESTELMÄ	
14	KUUMASINKITTYY REIKÄLEVY	
15	TALOTIKKAAT	RAL 7024

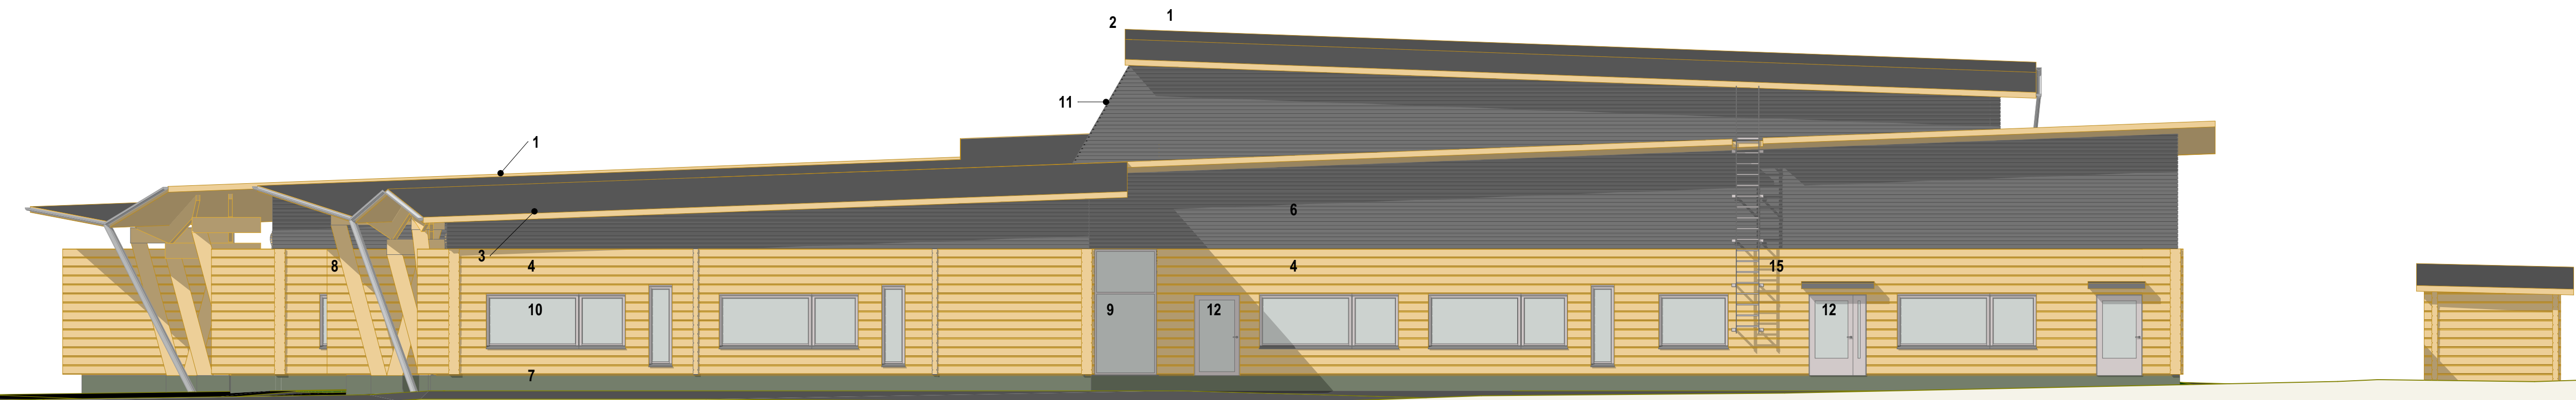

JULKISIVU ITÄÄN



JULKISIVU POHJOISEEN

Kaupunginosa/kylä	Kortteli/tila	Tontti/Rn:o	Viranomaisen merkintä
10	10	1	
Rakennustoimenpide	Piiirustuslaji		
UUDISRAKENNUS	PÄÄPIIRUSTUS		
Rakennuskohteen nimi ja osoite	Piiirustuksen sisältö		Mittakaavat
KAUPPIS-HEIKIN KOULU	JULKISIVU ITÄÄN JA POHJOISEEN		1:100
Peltosalmentie 11 74510 Iisalmi			
Suunnittelutoimiston tiedot	Projektin numero		
<b>QVIM</b> ARKKITEHDIT OY	1806		
Microkatu 1, M-osa PL 1199 70211 Kuopio www.qvim.fi arkkitehdit@qvim.fi 010 328 8740 +358 10 328 8740	Suunnittelija		
	KH, PH		
	Tarkastaja		
	RQ		
Piiirustuksen päiväys	Vastuullinen suunnittelija	Suunnitteluala ja piirustusnumero	
9.3.2016	<i>Rainer Qvici</i>	Muutos	
	RAINER QVICI, ARKKITEHTI SAFAARK-264	<b>ARK P-109</b>	
Tilostustiedoston päivämäärä: 29.3.2016	Tiedoston nimi: 1806 Kauppiis-Heikin koulu AC18		