


1. paikalla muurattu punainen ruukintili
2. oleva punatiilimuuraus
3. rappaus, maalarin valkoinen
4. lasi / julkisivulasi
5. mineraalilevy, vihertävänharmaa
6. lasilankku, kirkas
7. luonnonvärinen betoni
8. kermikate, tumma harmaa
9. mineraalilevy, tiilenpunainen
10. mineraalilevy, valkoinen
11. julkisivulasi

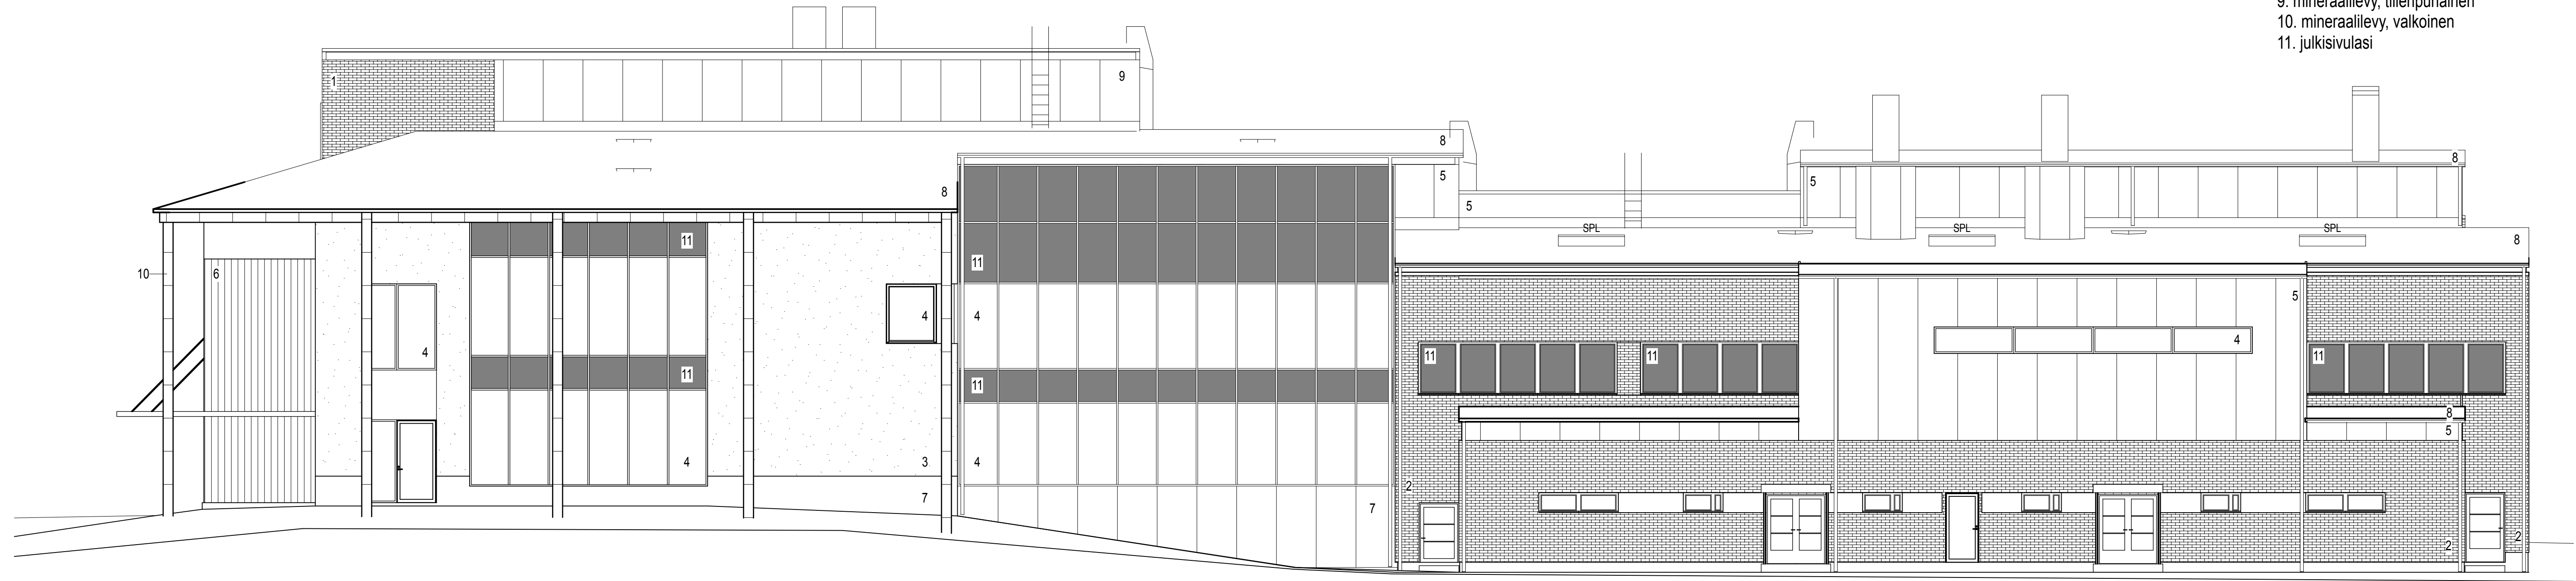

K.osa/Kylä 4	Kortteli/Tila 46	Tontti/Rn:o 3	Viranomaisen arkkistointimerkintä varten
Rakennustoimenpide Peruskorjaus ja laajennus	Piirustuslaji Pääpiirustus	Juoks.n:o	
Rakennuskohteen nimi ja osoite Kangaslammin koulu Petter Kumpulaisentie 30 74130 IISALMI	Piirustuksen sisältö Julkisivu Etelään	Mittakaavat 1:100	
Suunnittelijan nimi, päiväys ja allekirjoitus 24.04.2015 ASI / PSI	Suunnitteluala, työn numero ja piirustuksen numero ARK B064 005_101	Muutos	
ARKKITEHDIT SIISTONEN OY lutherinkatu 2 00100 helsinki - 09-69 400 50 - www.siistonen.com			