


Luonnos VE1

DESTIA

Mittakaava
1:1000

Pvm

LUONNOS 25.2.2020

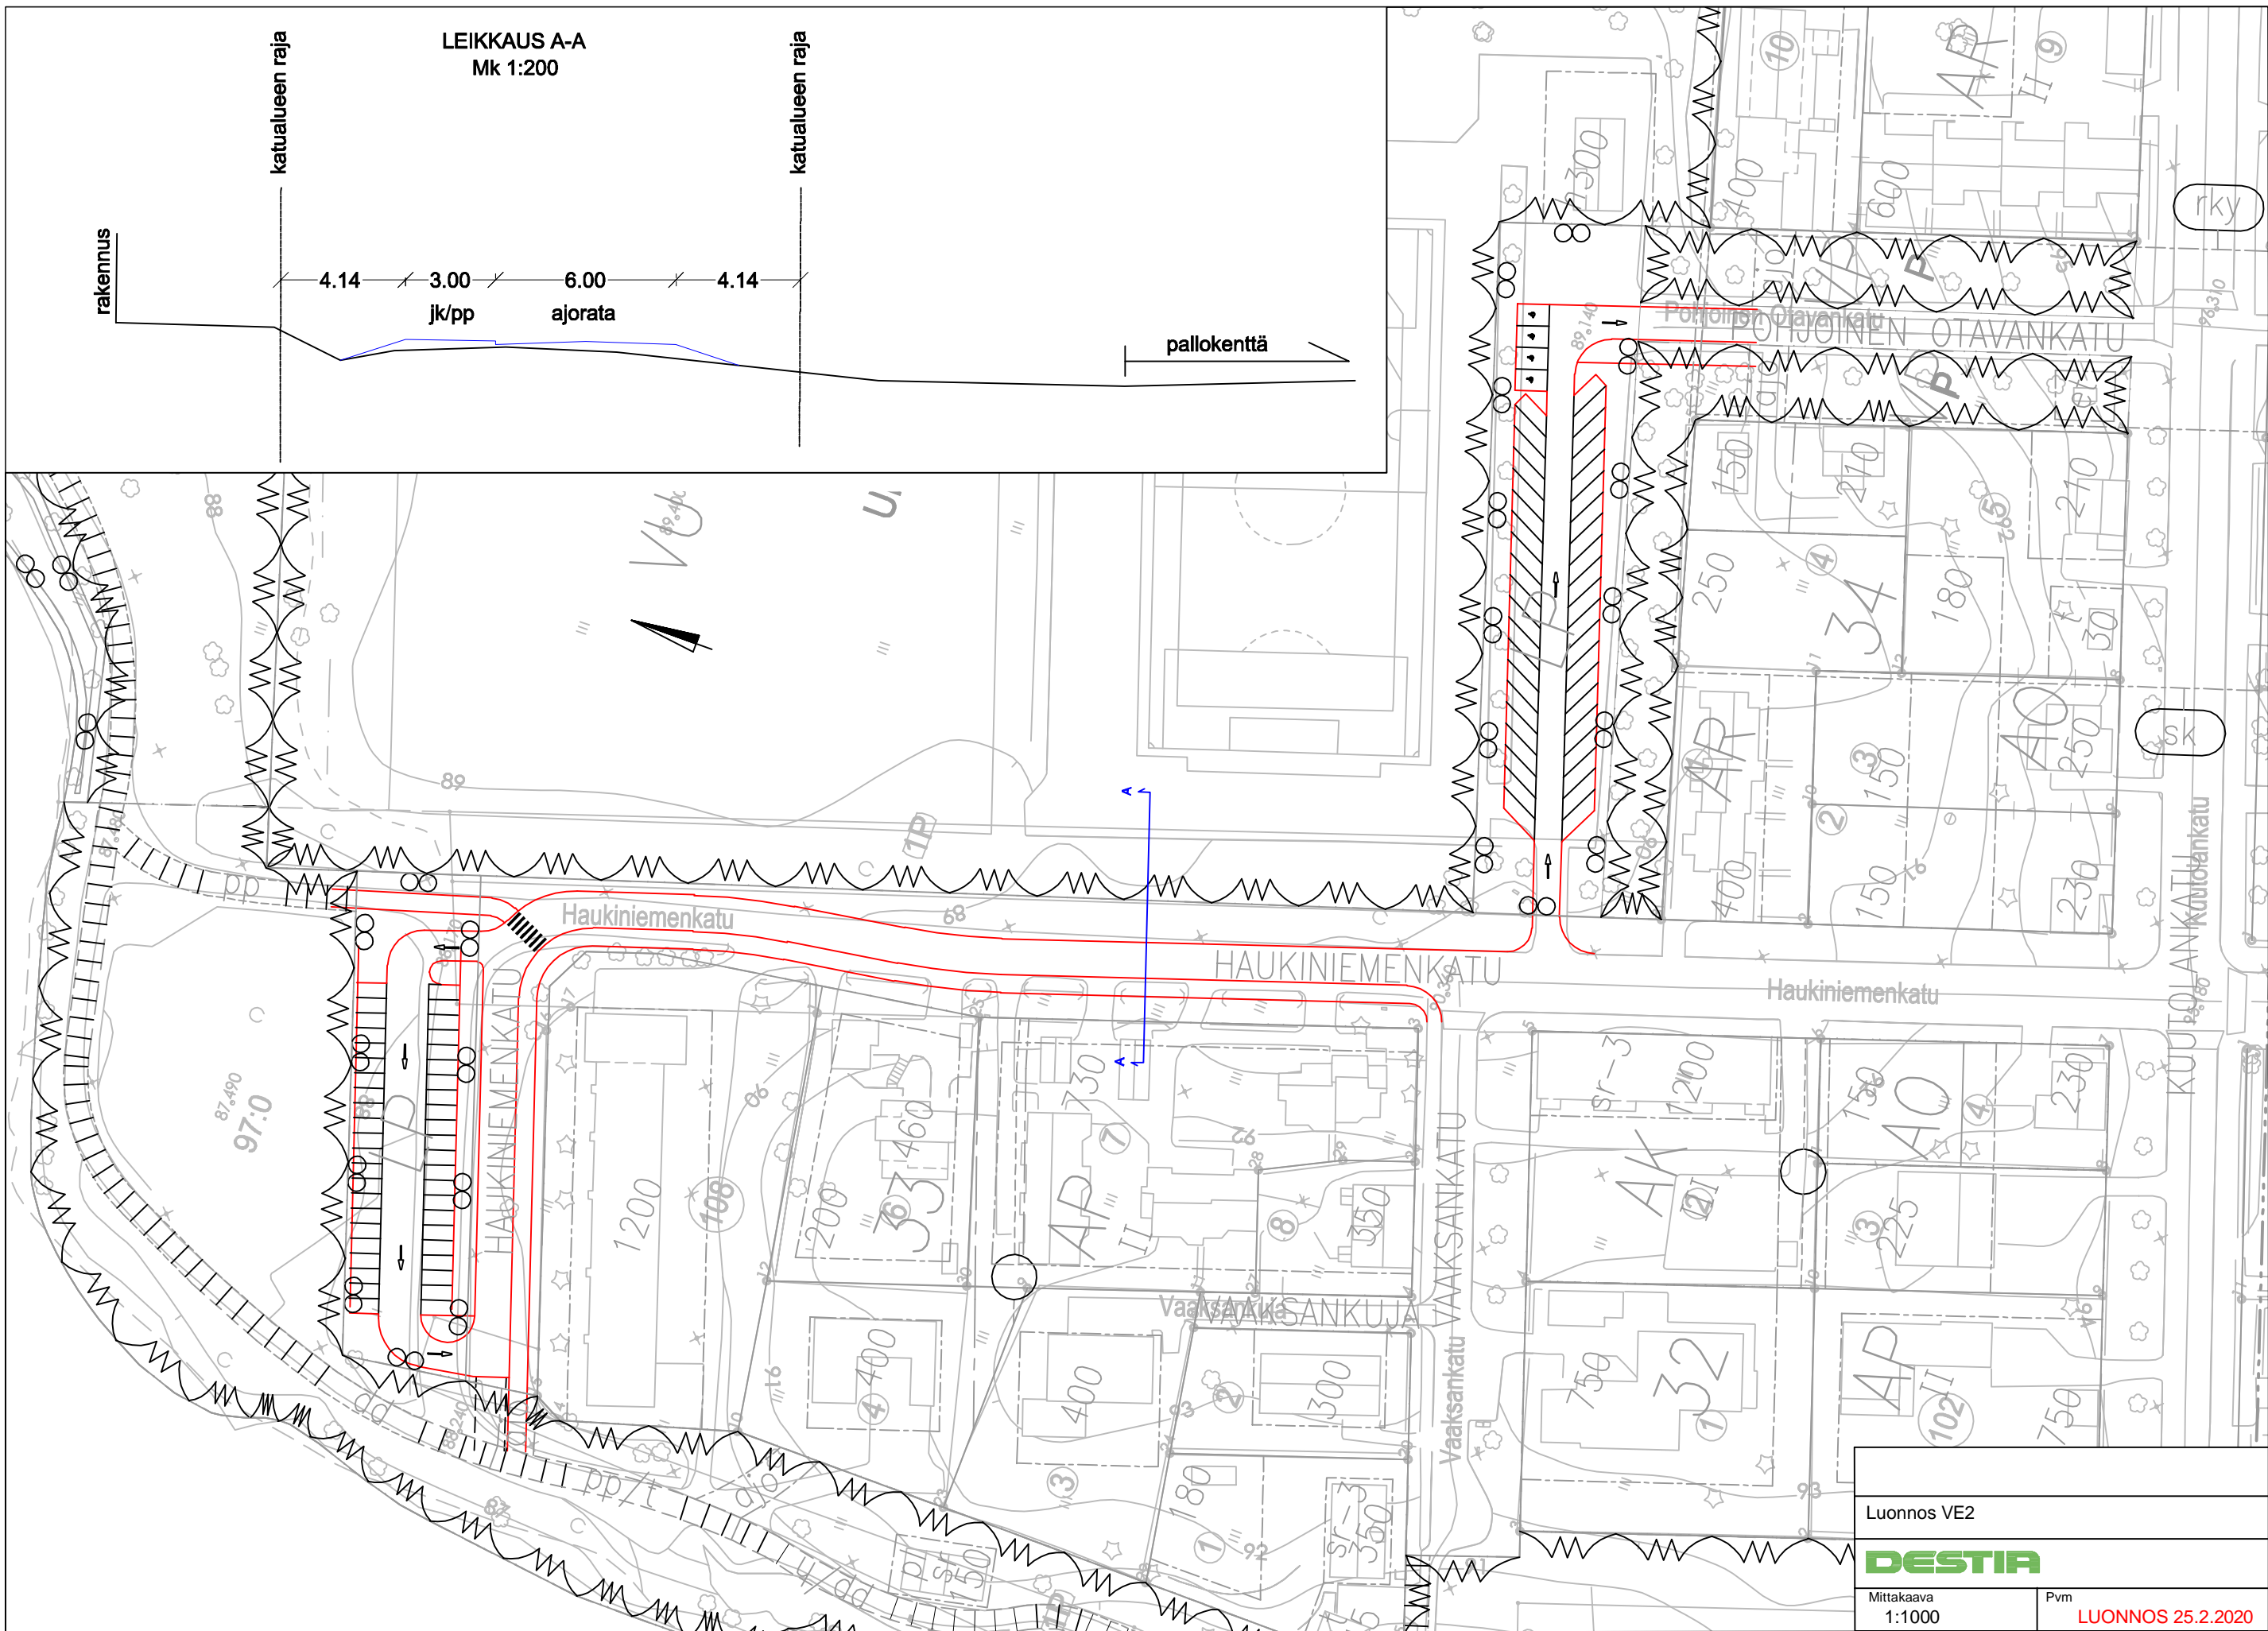


Luonnos VE2


DESTIA

Mittakaava
1:1000

Pvm
LUONNOS 25.2.2020

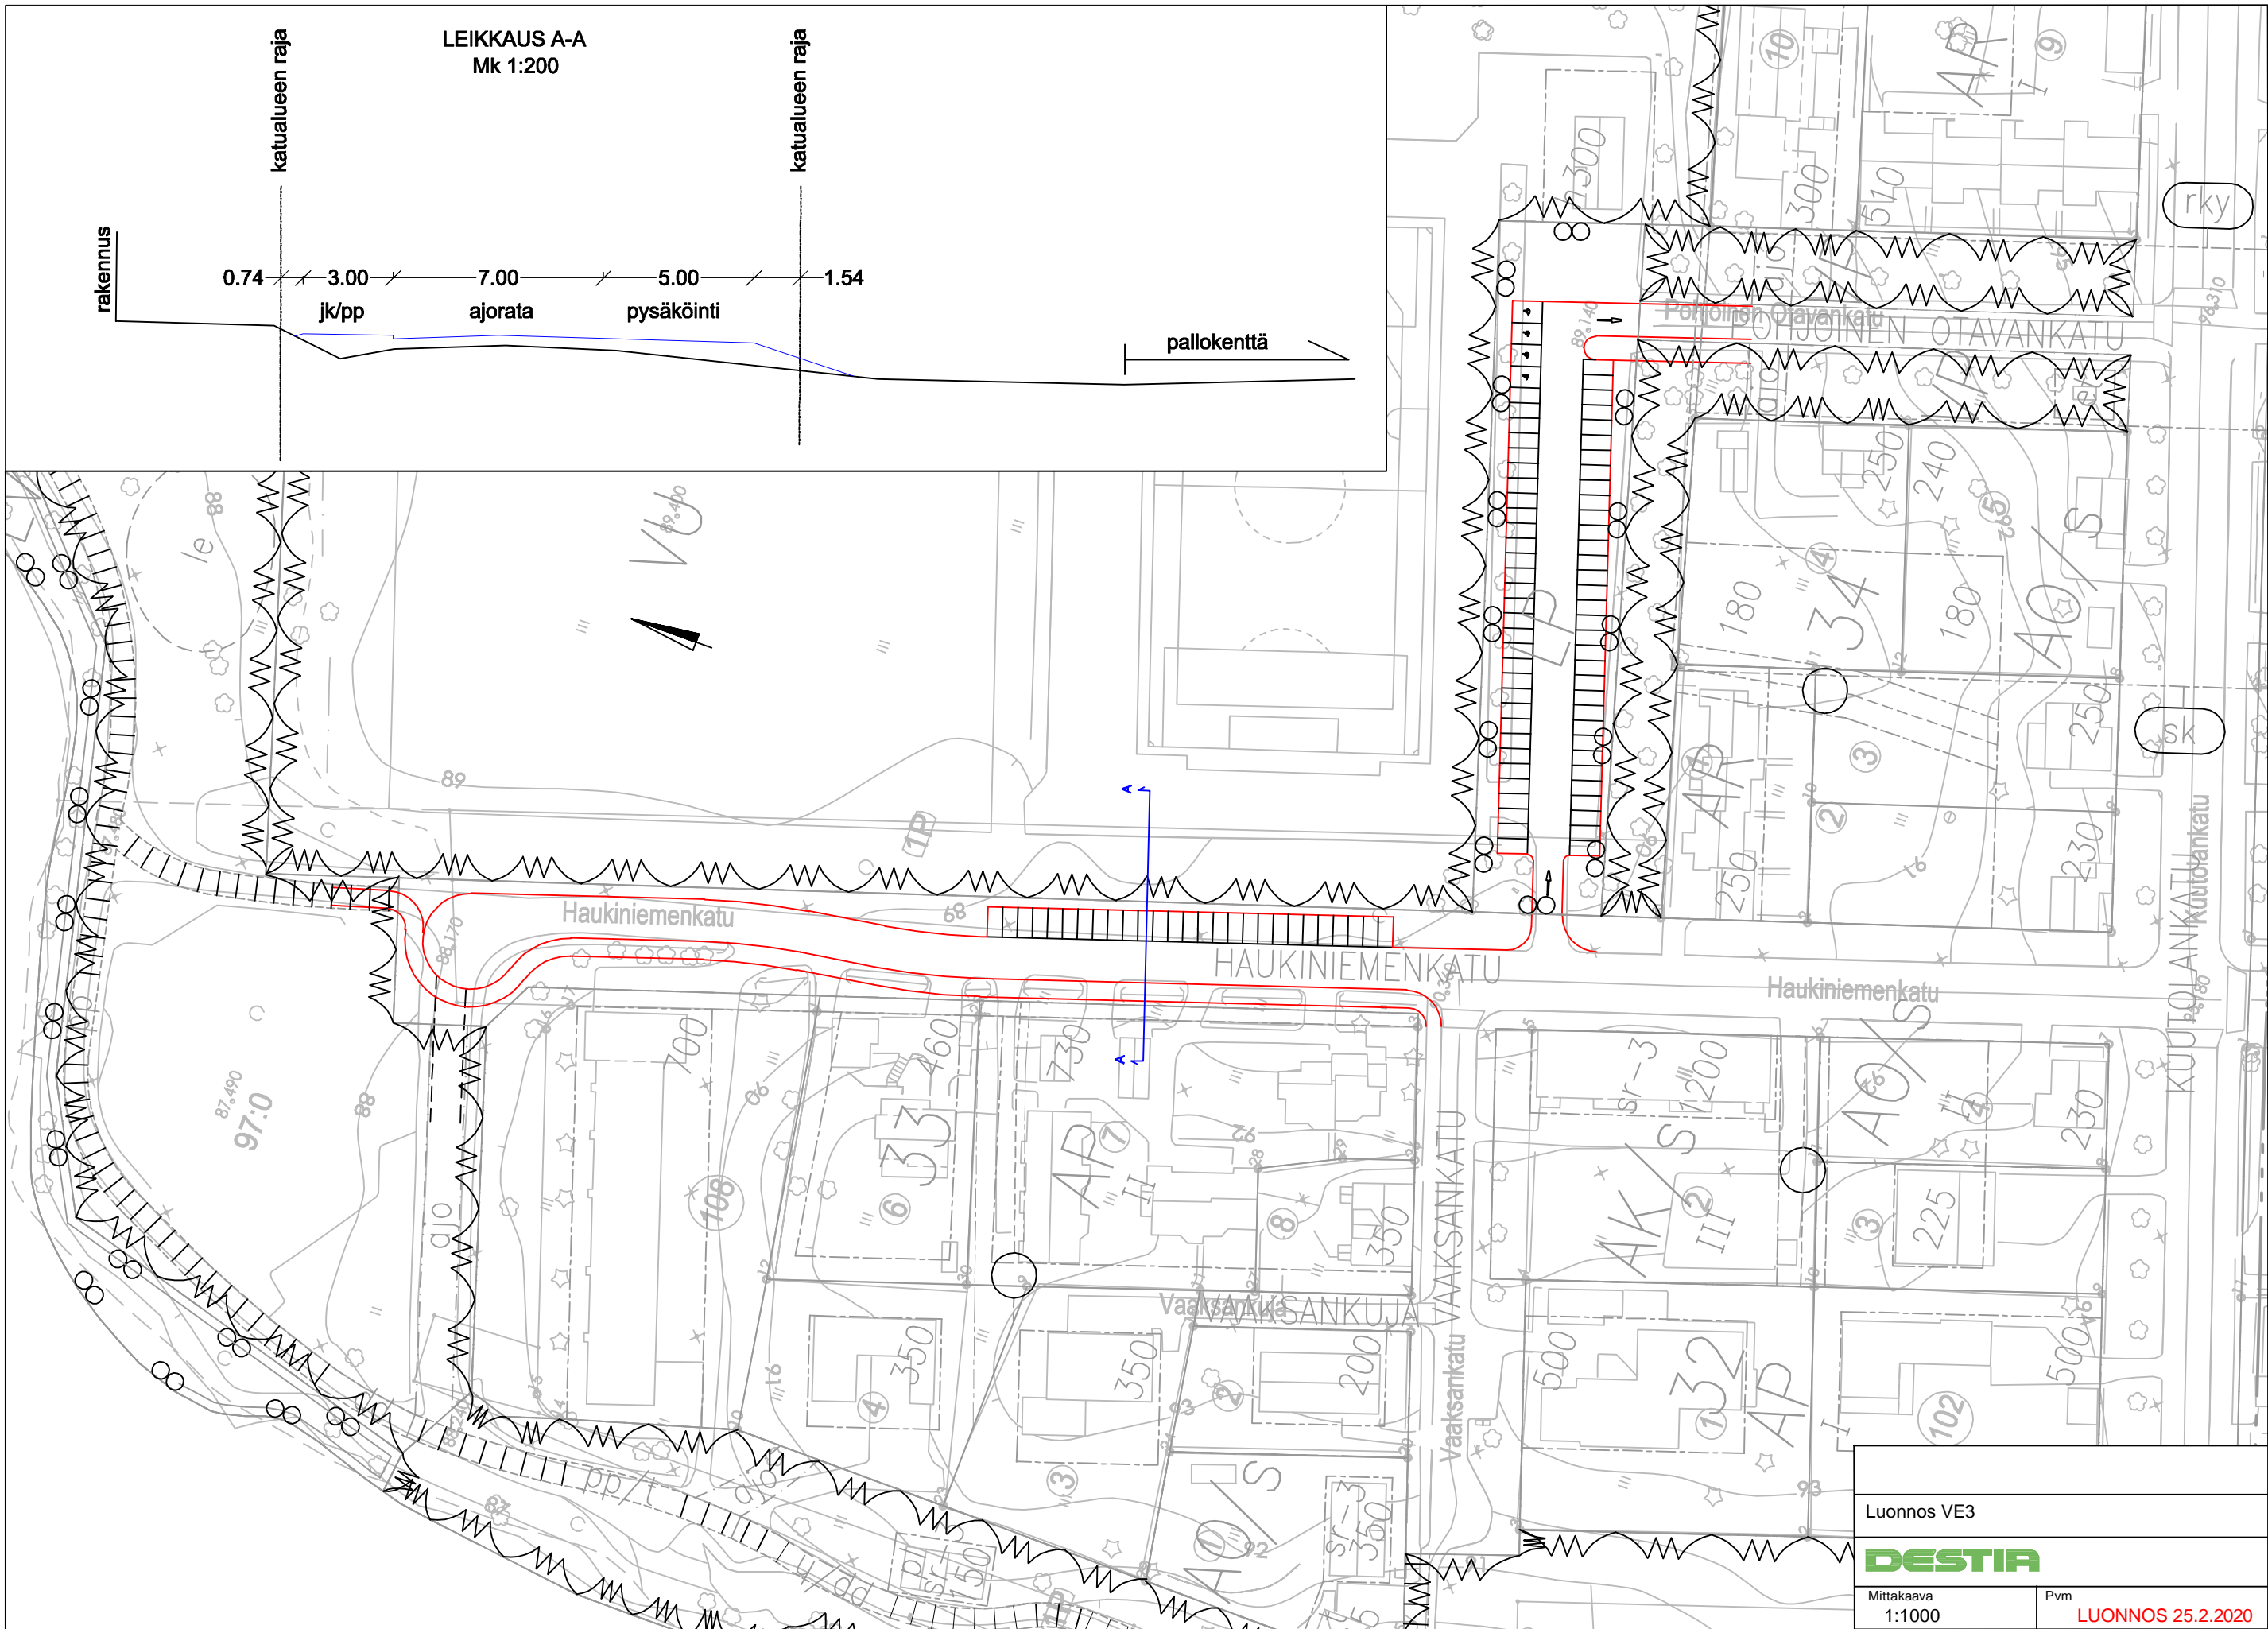

LEIKKAUS A-A
Mk 1:200

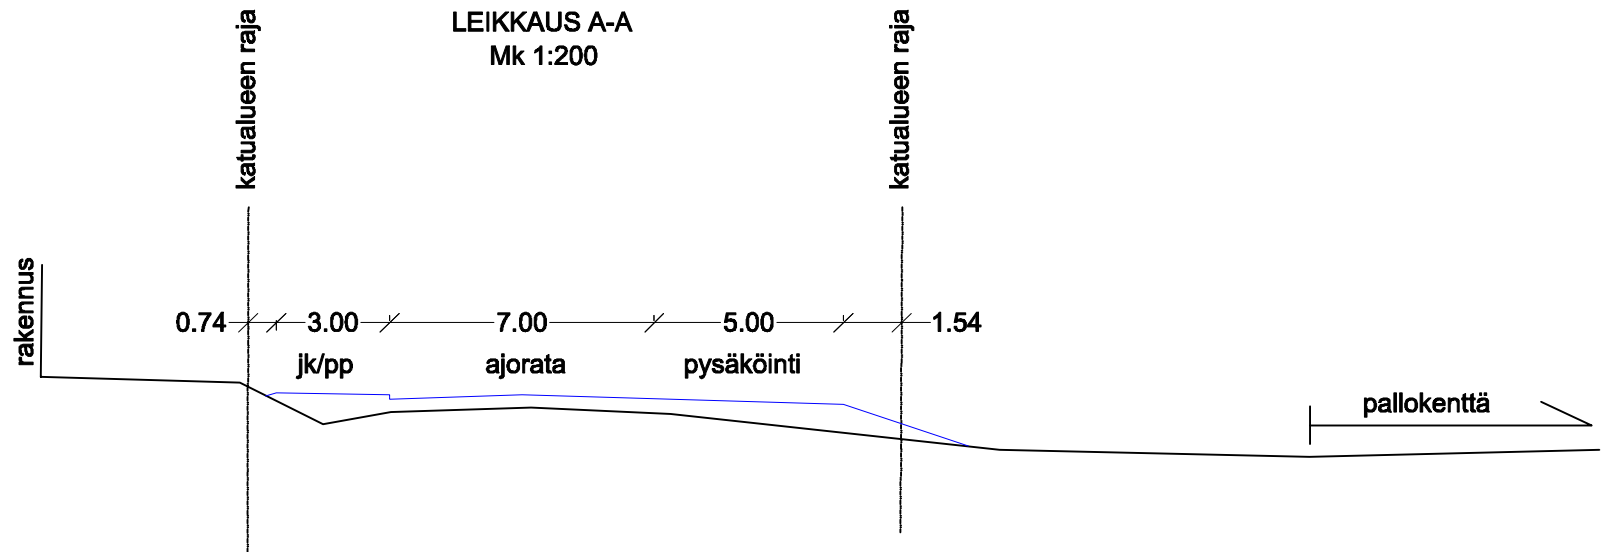

Luonnos VE3

DESTIA

Mittakaava
1:1000

Pvm
LUONNOS 25.2.2020