


# Poikkileikkaus A-A

pl 10.00

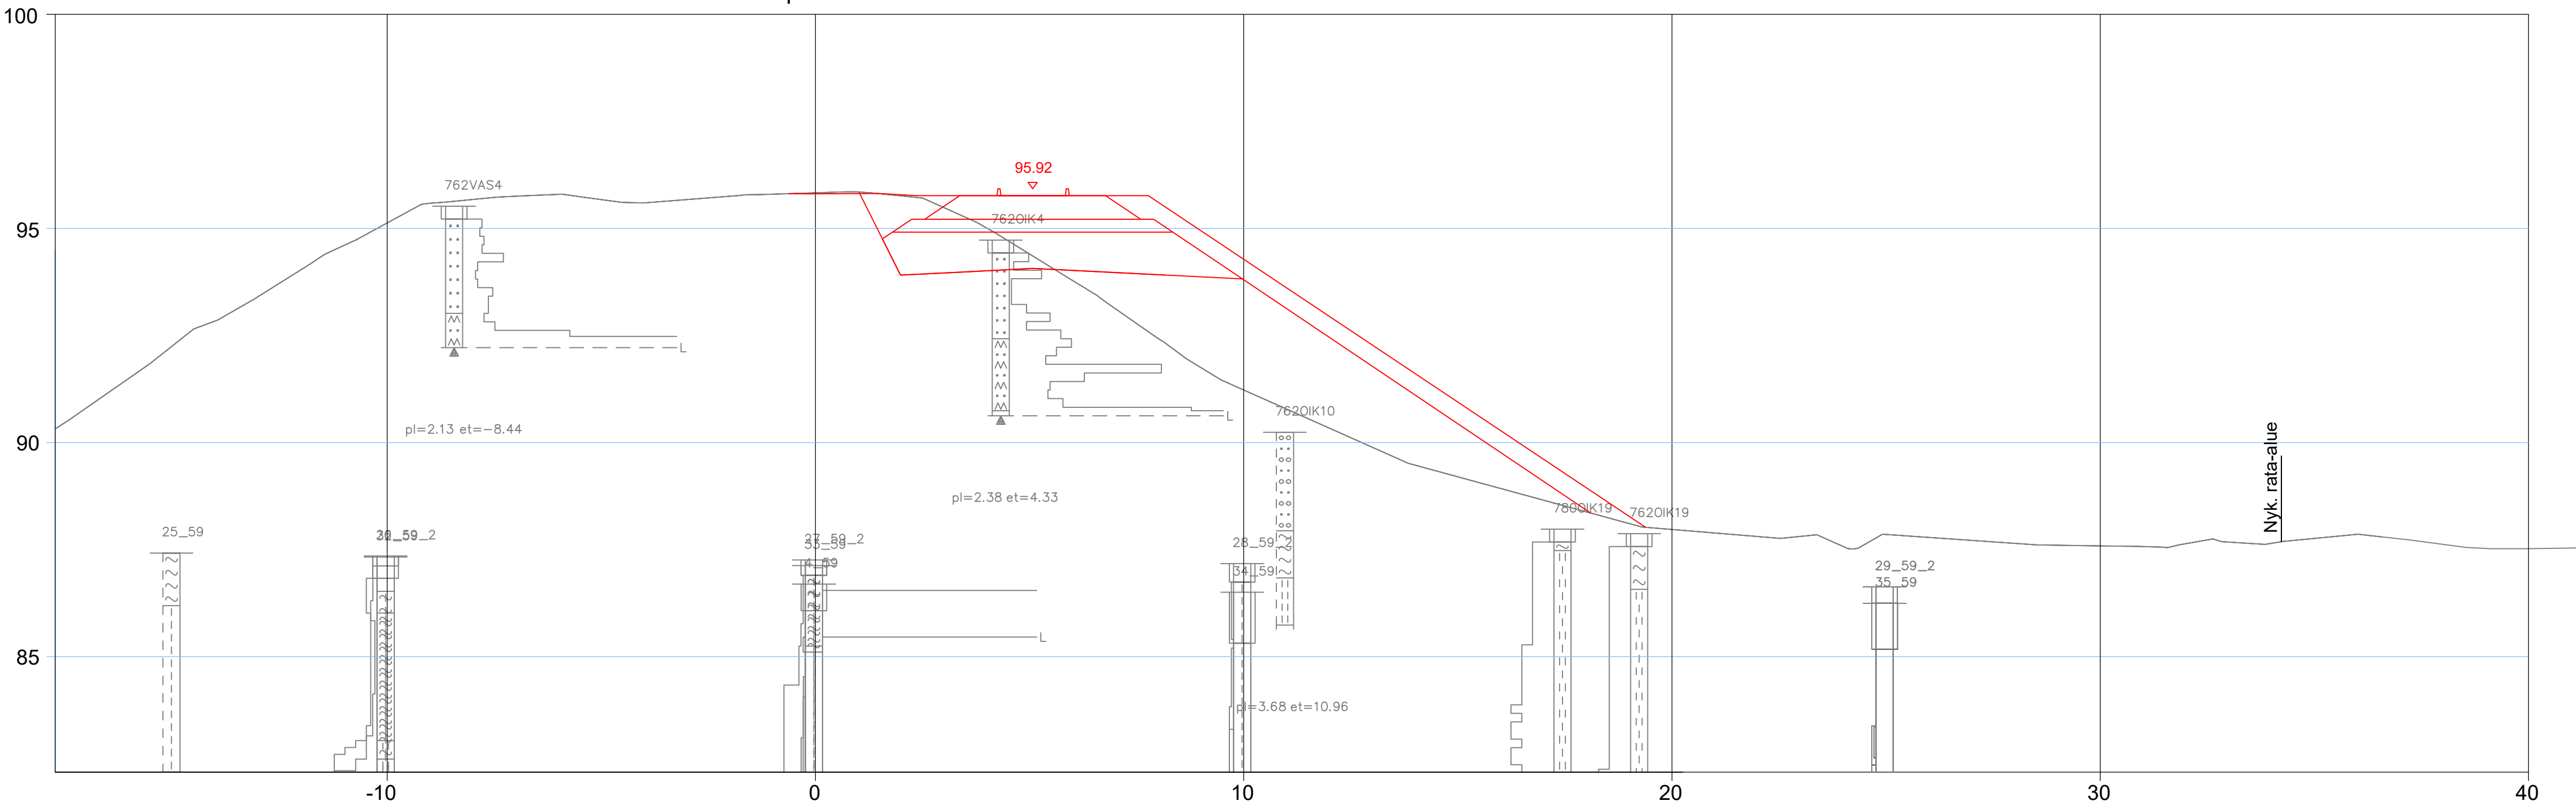


Ratapellonkadun rataterminaalin avs,  
Iisalmi

VE2A, Poikkileikkaus A-A, 1:100

Destia Oy / 8.9.2022

# Poikkileikkaus B-B


pl 160.00

 

Ratapellonkadun rataterminaalin avs,  
Iisalmi  
VE2A, Poikkileikkaus B-B, 1:100  
Destia Oy / 8.9.2022

# Poikkileikkaus C-C


pl 260.00

 

Ratapellonkadun rataterminaalin avs,  
lisalmi  
VE2A, Poikkileikkaus C-C, 1:100  
Destia Oy / 8.9.2022

# Poikkileikkaus D-D


pl 360.00

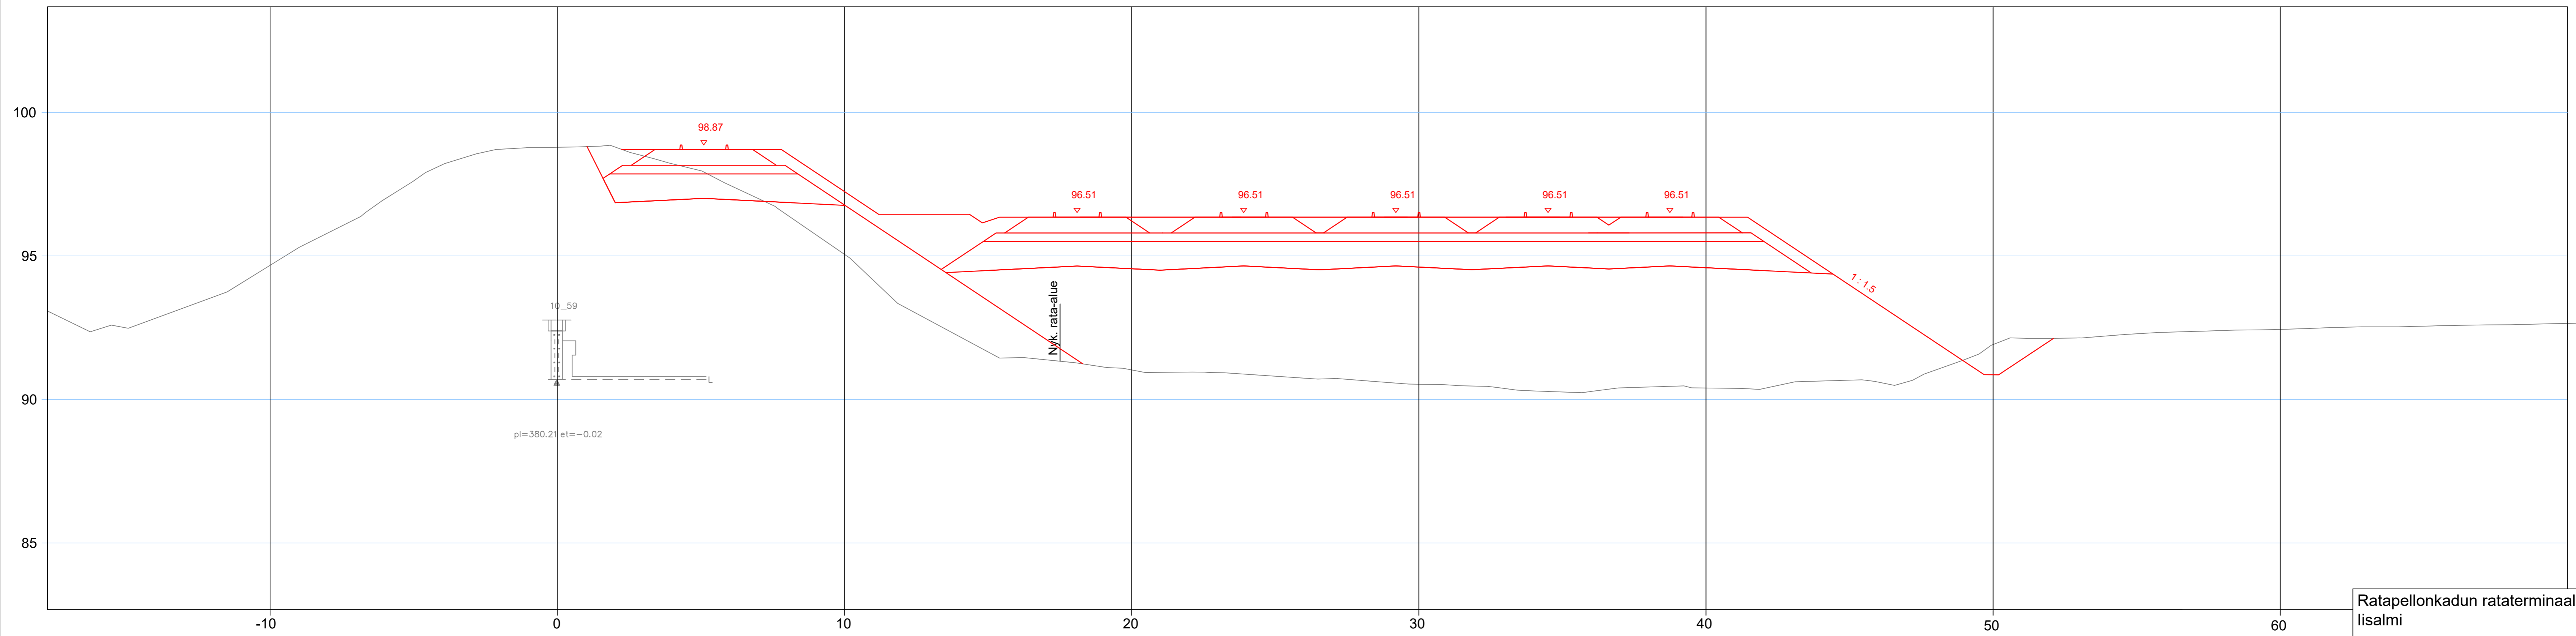

Ratapellonkadun rataterminaalin avs,  
Iisalmi  
VE2A, Poikkileikkaus D-D, 1:100  
Destia Oy / 8.9.2022

# Poikkileikkaus E-E


pl 460.00

 

Ratapellonkadun rataterminaalin avs,  
Iisalmi  
VE2A, Poikkileikkaus E-E, 1:100  
Destia Oy / 8.9.2022

# Poikkileikkaus F-F

PL 560.00

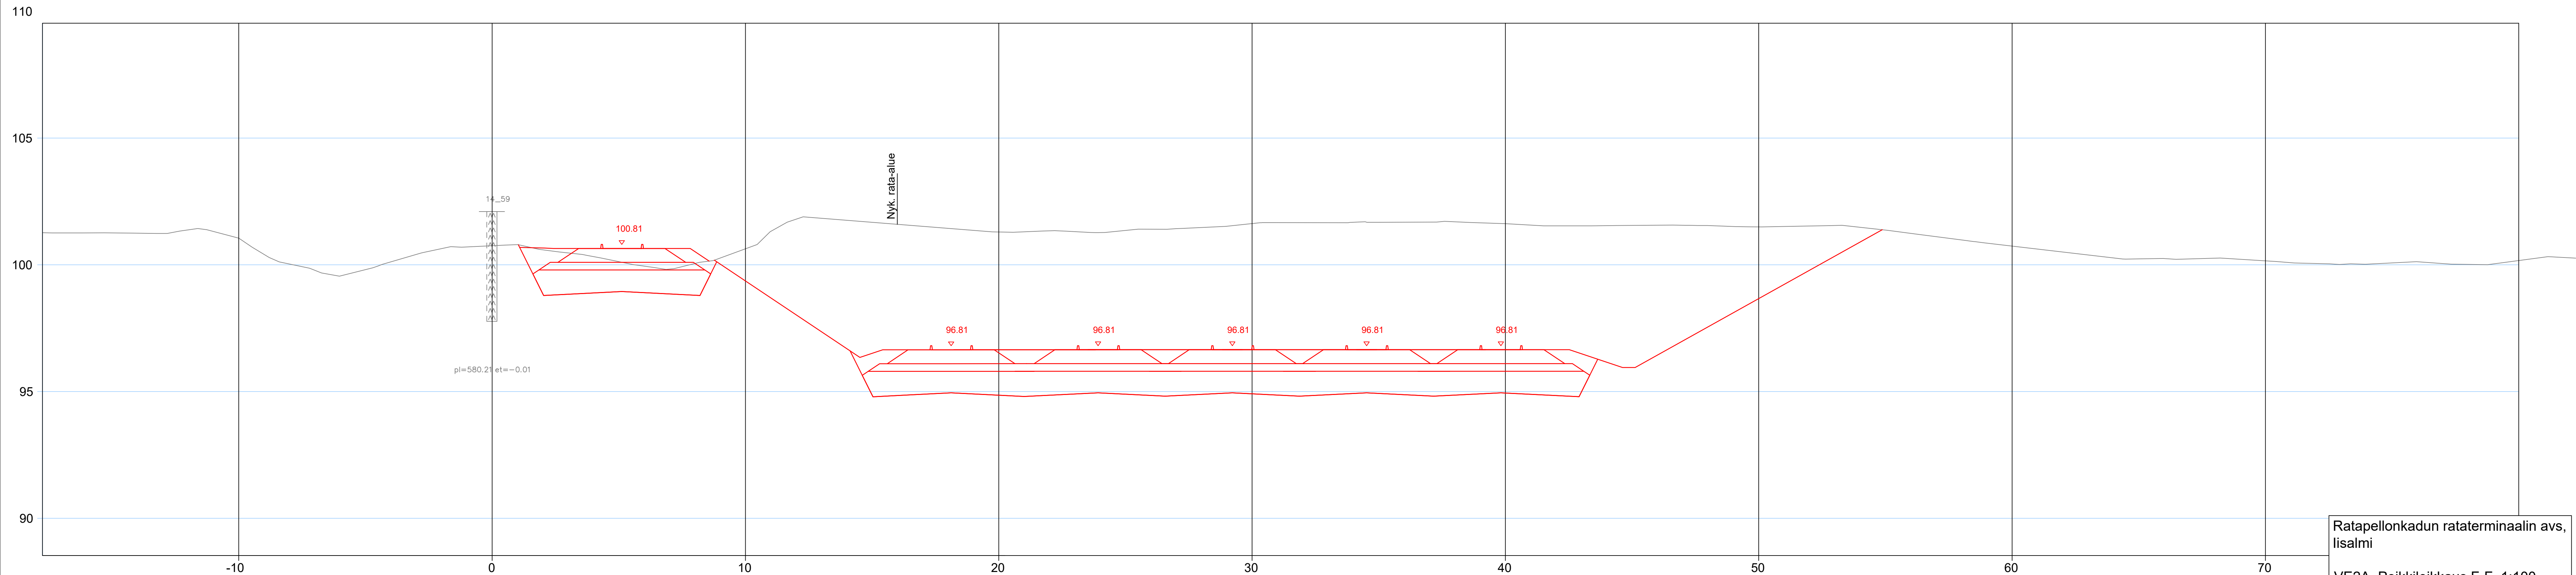

Ratapellonkadun rataterminaalin avs,  
Iisalmi  
VE2A, Poikkileikkaus F-F, 1:100  
Destia Oy / 8.9.2022